

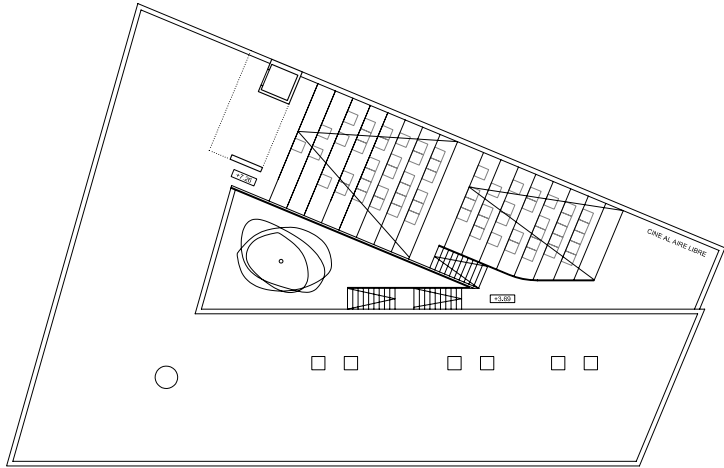



INTEMPERIE

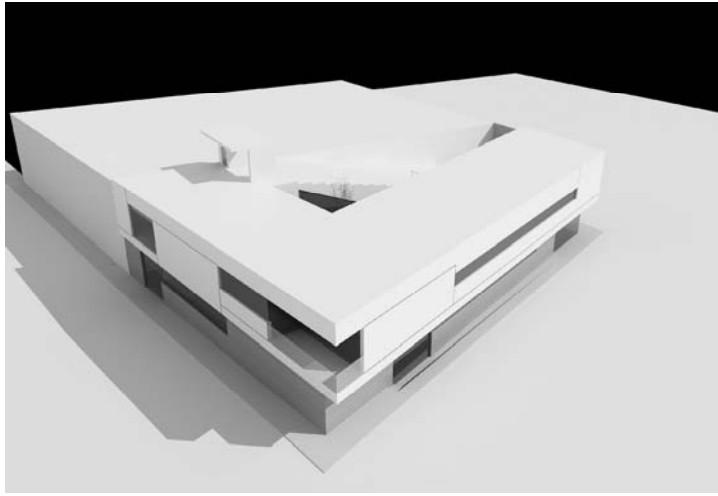

CUBIERTA
escala: 1/200

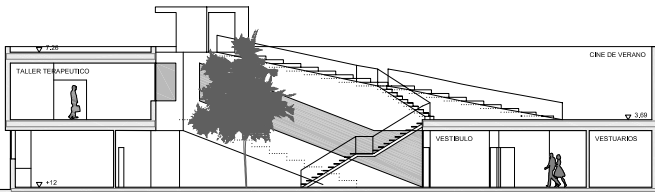

SECCION POR EL PATIO
escala: 1/200

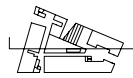

SUPERFICIES UTILES

CENTRO DE DIA		m ² útiles
Vestibulo-hall de entrada		32.10
Despachos psicología (x3)	15,5 (x3) =	46.50
Sala taller terapeutico		50.89
Asesor usuarios		19.13
Foyer		35.92
Pasillo- zona espera psicología		15.07
Escalera		10.41
TOTAL		216,11

CENTRO DE EMERGENCIA SOCIAL		m ² útiles
Vestibulo entrada + reception control		50.1
Asesor vestuarios		35.69
Lavanderia		10.53
Cocina		12.42
comedor		23.74
despacho coordinador		18.72
Almacén		14.09
Escalera almacen		3.36
TOTAL		168,65



SERVICIOS COMUNES		m ² útiles
Despacho de direccion		18.72
Despacho de administración		18.72
Despacho		16.39
Sala de usos multiples		89.33
Archivo		26.40
Asesor de personal		6.20
Circuitos/lineas		22.96
TOTAL		198,72

VIVIENDA		m ² útiles
Sala estar- comedor		42.47
Cocina		25.14
Lavanderia		7.65
Habitacion triple (x4)	18,30 (x4) =	73.2
Habitacion monitor		17.41
Despacho monitor		11.59
Asesor		2.28
Baño compartido (x2)	8,14 (x2) =	16.28
Baño monitor		2.86
Acceso		6.56
Escalera		8.10
Distribucion-pasillo		35.4
TOTAL		249,04


SUPERFICIES CONSTRUIDAS POR USOS (m ²)	
CENTRO DE DIA	
Planta baja	136.37
Planta primera	109.82
TOTAL	246,19
CENTRO DE EMERGENCIA SOCIAL	
Planta baja	166.16
Planta sotano	20
TOTAL	186,16
SERVICIOS COMUNES	
Planta baja (oficinas)	118.59
Planta baja/Planta primera	96.88
TOTAL	215,47
VIVIENDA DE APOYO A LA INSERCIÓN	
Planta baja (acceso)	19.60
Planta primera	271.63
TOTAL	291,23
TOTAL SEDE ASPREATO	947,83

LEYENDA SECCION CONSTRUCTIVA

- HORMIGON DE LIMPIEZA, E=10CM
- VIGA DE ATADO DE HA-30
- ZAPATA DE HA-250
- FORJADO SANITARIO DE VIQUETAS Y BOVEDILLAS DE HORMIGON E=30CM
- MORTERO DE AGARRE
- SOLERA DE TERRAZO GRANO FINO 40X40MM COLOR GRIS COLOCADA A MATAJUNTAS
- MANERA CON ROSETON DE LATON DE PRIMERA CALIDAD DE COLOR CROMADO
- PUERTA AMATIBLE DE UNA HOJA CIEGA DE MADERA DE OKUAME PARA PINTAR AL ESMALTE EN RAL 6033
- FALSO TECHO DE ESCAYOLA CON FORSEADO PERIMETRAL DE 4CM
- TABICÓN DE LADRILLO HUECO DOBLE E=7CM
- ALICATADO AZULEJO COLOR BALANCO 20X20CM COLOCADO A MATAJUNTAS
- COMPACTO ALUMINIO GALVANIZADO SERIE EUROPEA LAMAS EN ALUMINIO GALVANIZADO
- FORJADO SEMIVIQUETAS Y BOVEDILLAS HORMIGON E=8CM
- ENFOSCADO MASTREADO Y FRATASADO DE MORTERO DE CEMENTO
- CORONACION PRETEL EN CHAPA DE ALUMINIO GALVANIZADO 5X30X3MM E=2MM
- GRANIA
- CAPA ANTIPUNZANTE
- ASILLAMIENTO TERMICO
- CAPA SEPARADORA
- MEMBRANA IMPERMEABILIZANTE TIPO PN1
- ALFIZAR PIEDRA CALIZA COLOR GRIS E=2CM CON RESALTE ENCASTRE CARPINTERIA Y GOTERON
- ANGULAR 30X30MM ALUMINIO GALVANIZADO
- DOBLE CARGADERO CON VIQUETA DE HORMIGON
- TABIQUE LADRILLO HUECO SENCILLO E=4CM
- CAMARA DE AIRE E=2CM
- ASILLAMIENTO FORMADO POR CAPA DE POLIURETANO PROYECTADO E=2CM
- ENFOSCADO DE MORTERO DE CEMENTO E=1,5CM
- 1/2 PIE DE LADRILLO PERFORADO E=11,5CM
- ENFOSCADO MASTREADO Y FRATASADO DE MORTERO A LA CAL CON JUNTAS DE DILATACION
- TUBO DE ACERO GALVANIZADO 60X15X1500MM E=1,8MM

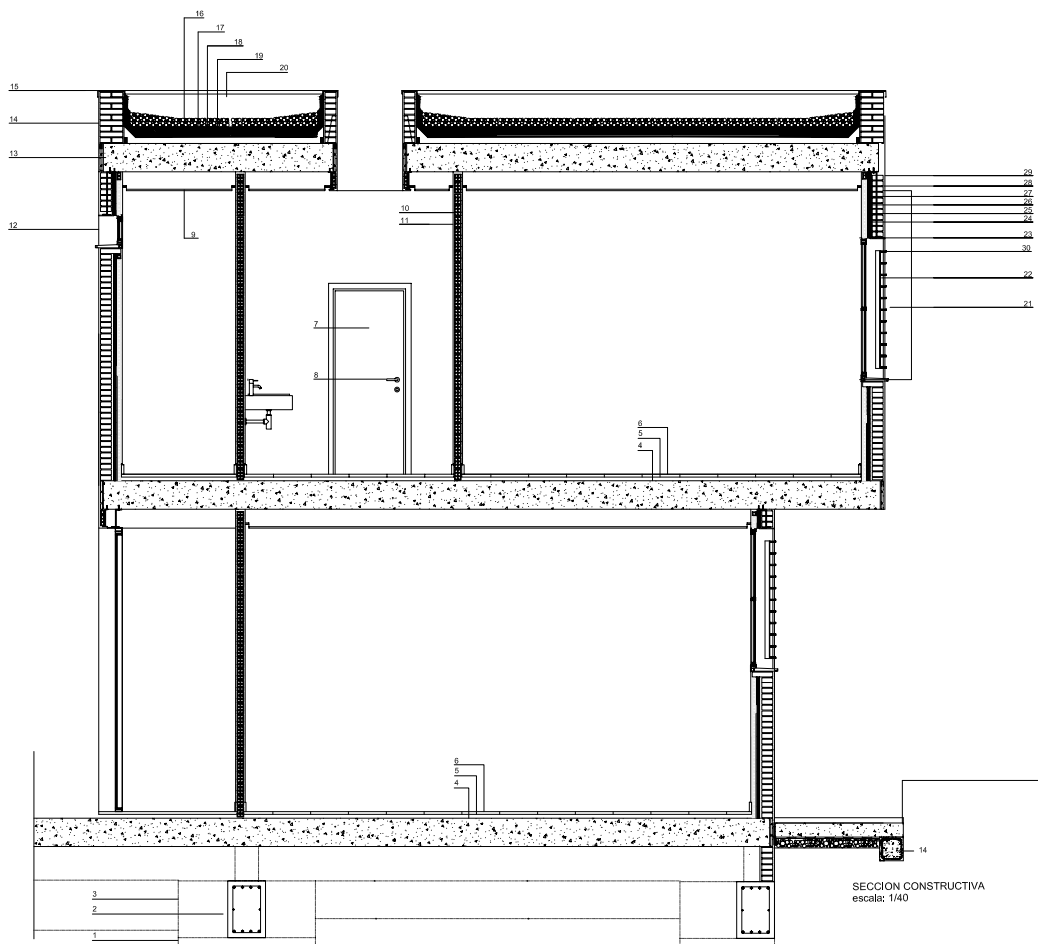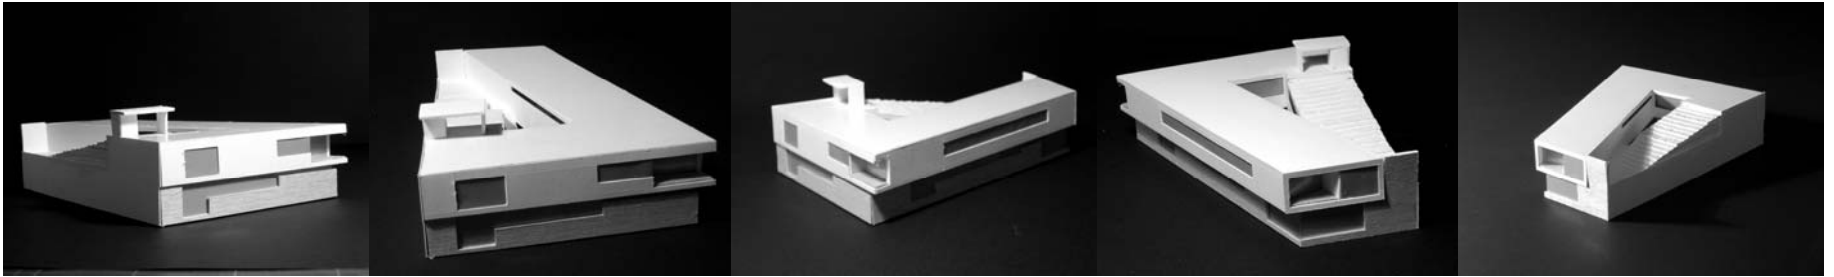

SECCION CONSTRUCTIVA
escala: 1/40

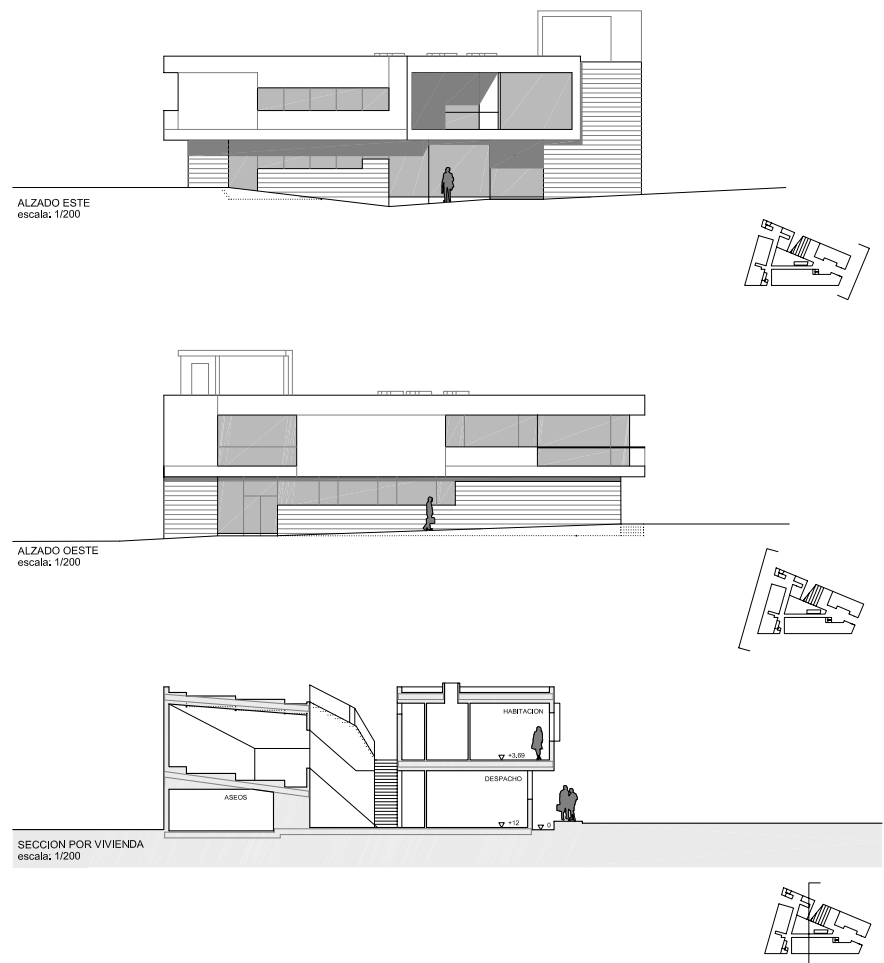

ALZADO ESTE
escala: 1/200

ALZADO OESTE
escala: 1/200

SECCION POR VIVIENDA
escala: 1/200