




1 ACCESO 2 ALMACEN 3 ARCHIVO 4 VESTIBULO-EXPOSICIONES 5 SALON ACTOS 6 ASEOS 7 GABINA PROTECTOR
SEMISOTANO

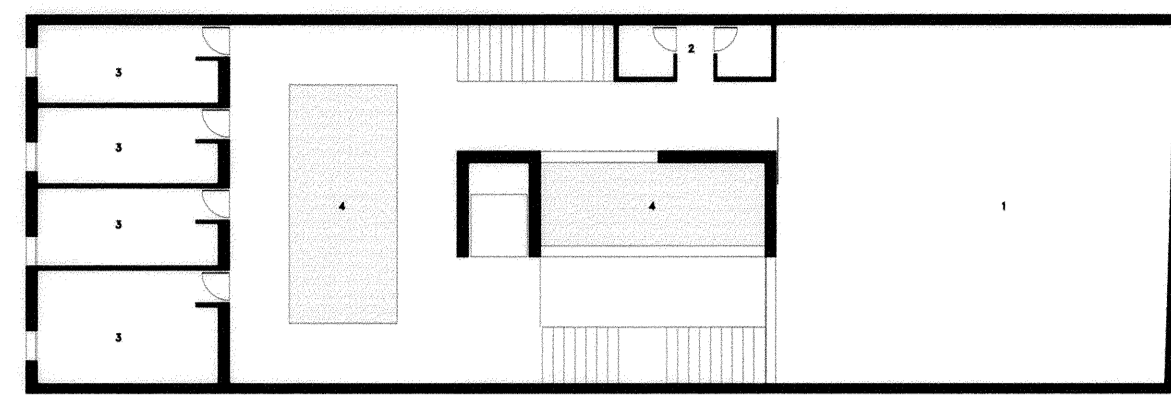


1 SALA DE REUNIONES 2 ASEOS 3 DESPACHOS COLABORADORES 4 PATIO
PLANTA PRIMERA

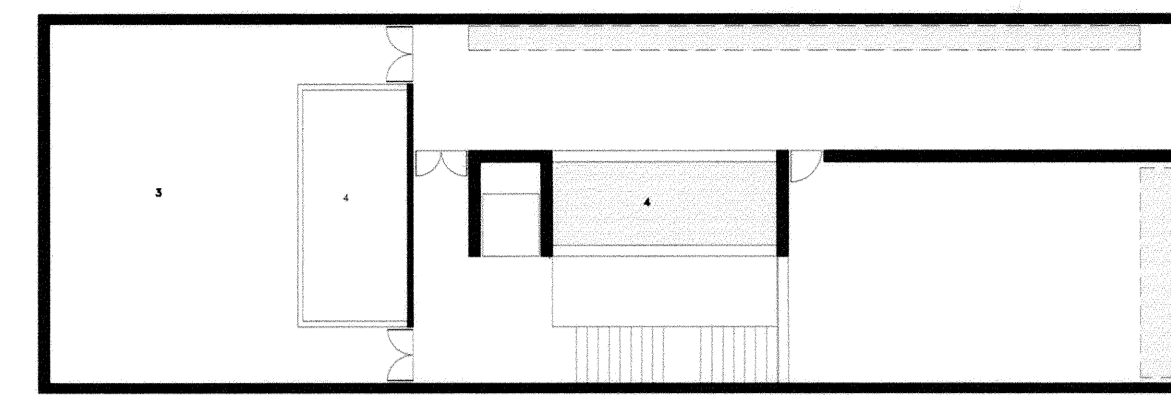


1 BIBLIOTECA 2 SALA DE LECTURA 3 SOLARIUM 4 PATIO
PLANTA TERCERA

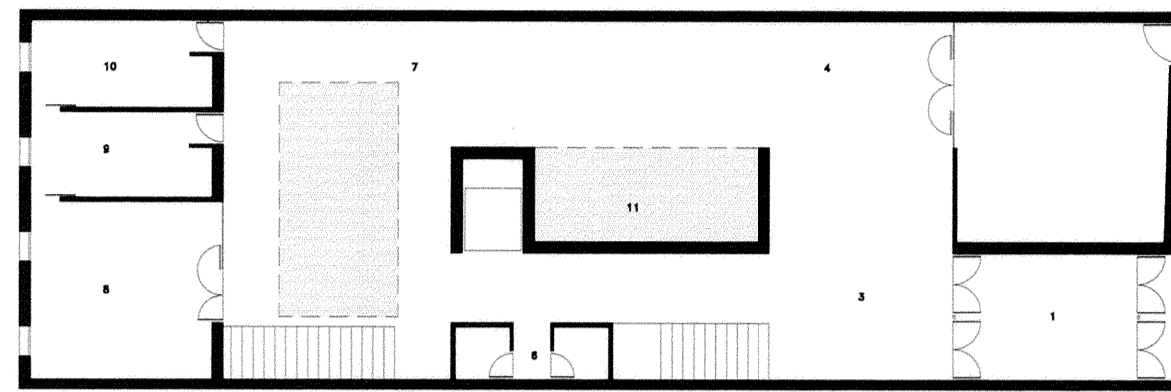


1 ACCESO 2 CAJETERA 3 VESTIBULO 4 ATENCION PUBLICO 5 ADMINISTRACION 6 ASEOS 7 ATENCION COLABORADORES 8 SALA DE TORNOS 9 OFICINA MAJOR 10 SECRETARIO TECNICO 11 ARCHIVO
PLANTA BAJA

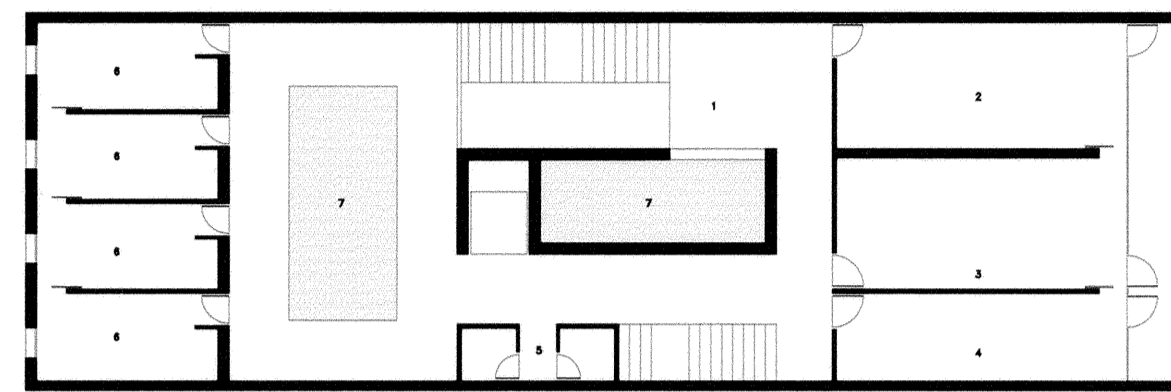


1 ANTEALA DECANO 2 DECANO 3 SALA DE JUNTAS 4 SECRETARIO 5 ASEOS 6 DESPACHOS MIEMBROS JUNTA DE GOBIERNO 7 PATIO
PLANTA SEGUNDA

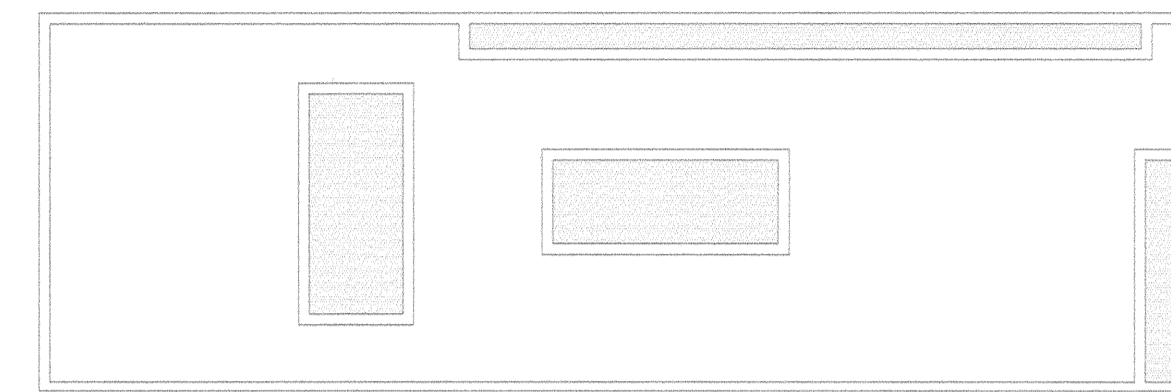


PLANTA CUBIERTAS

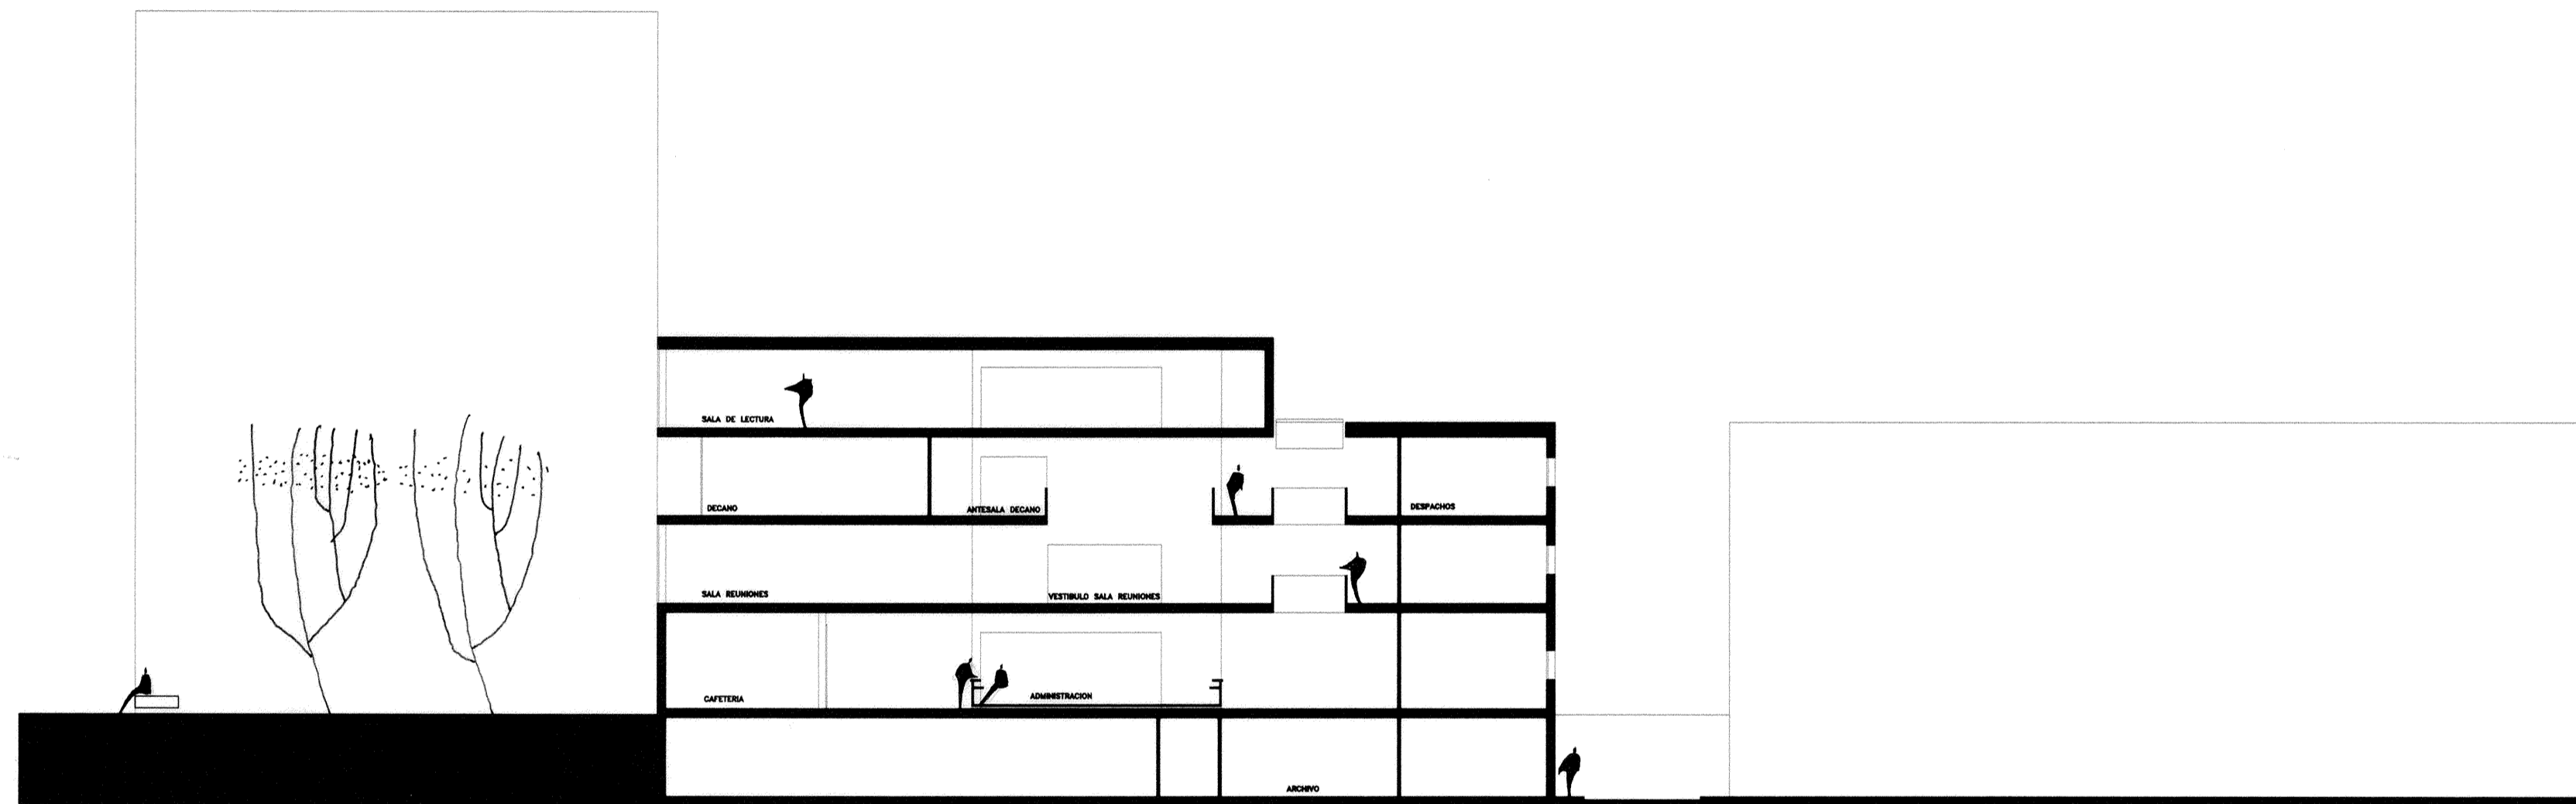


SECCION A-A'

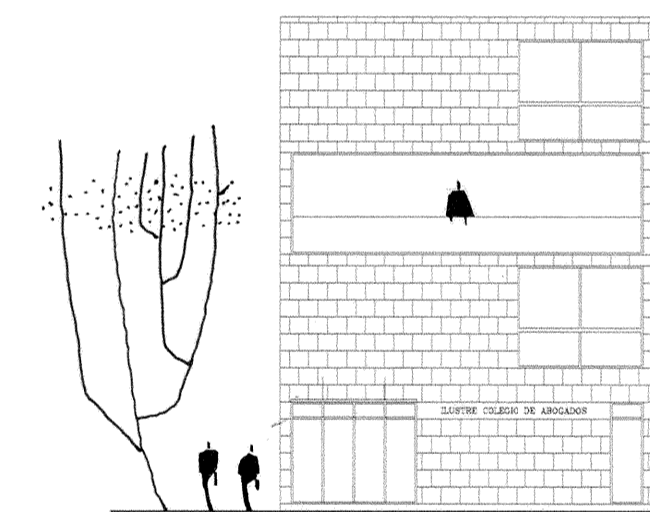

ALZADO C/ JOSE OLIVA

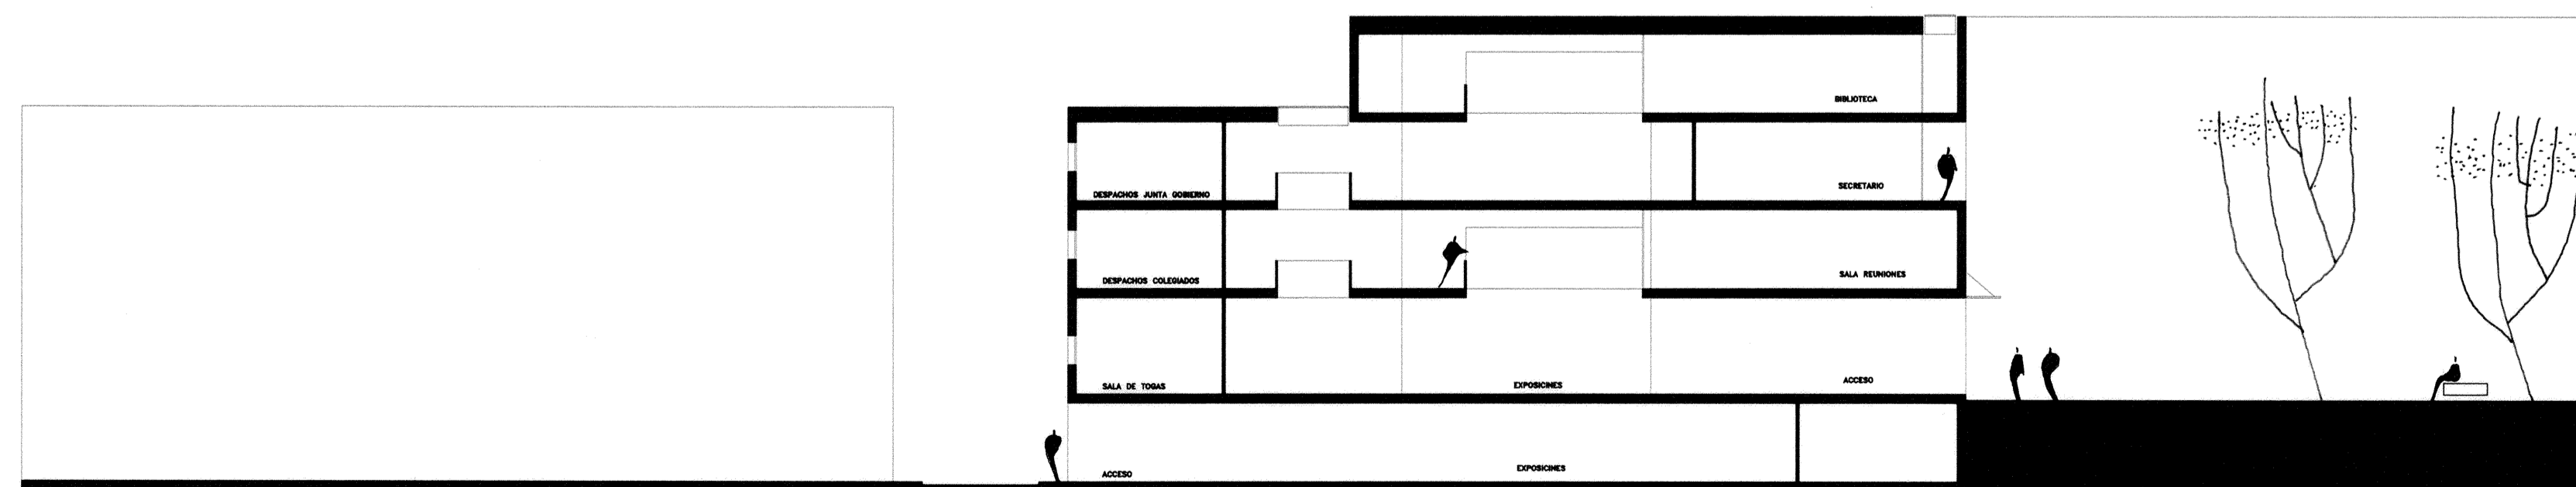

SECCION C-C'

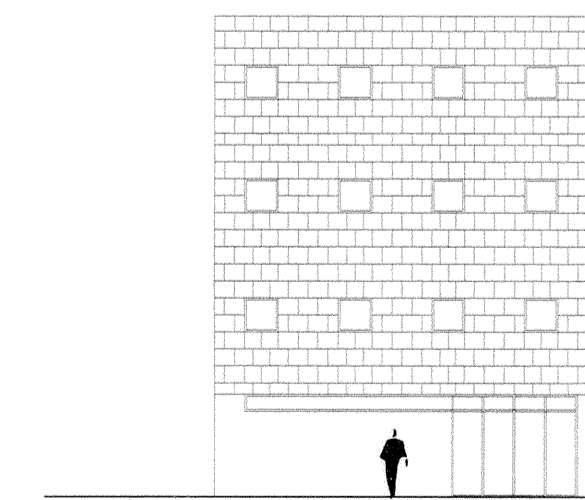

ALZADO C/ RAMON FRANCO

