




PLANTA DE ACCESO

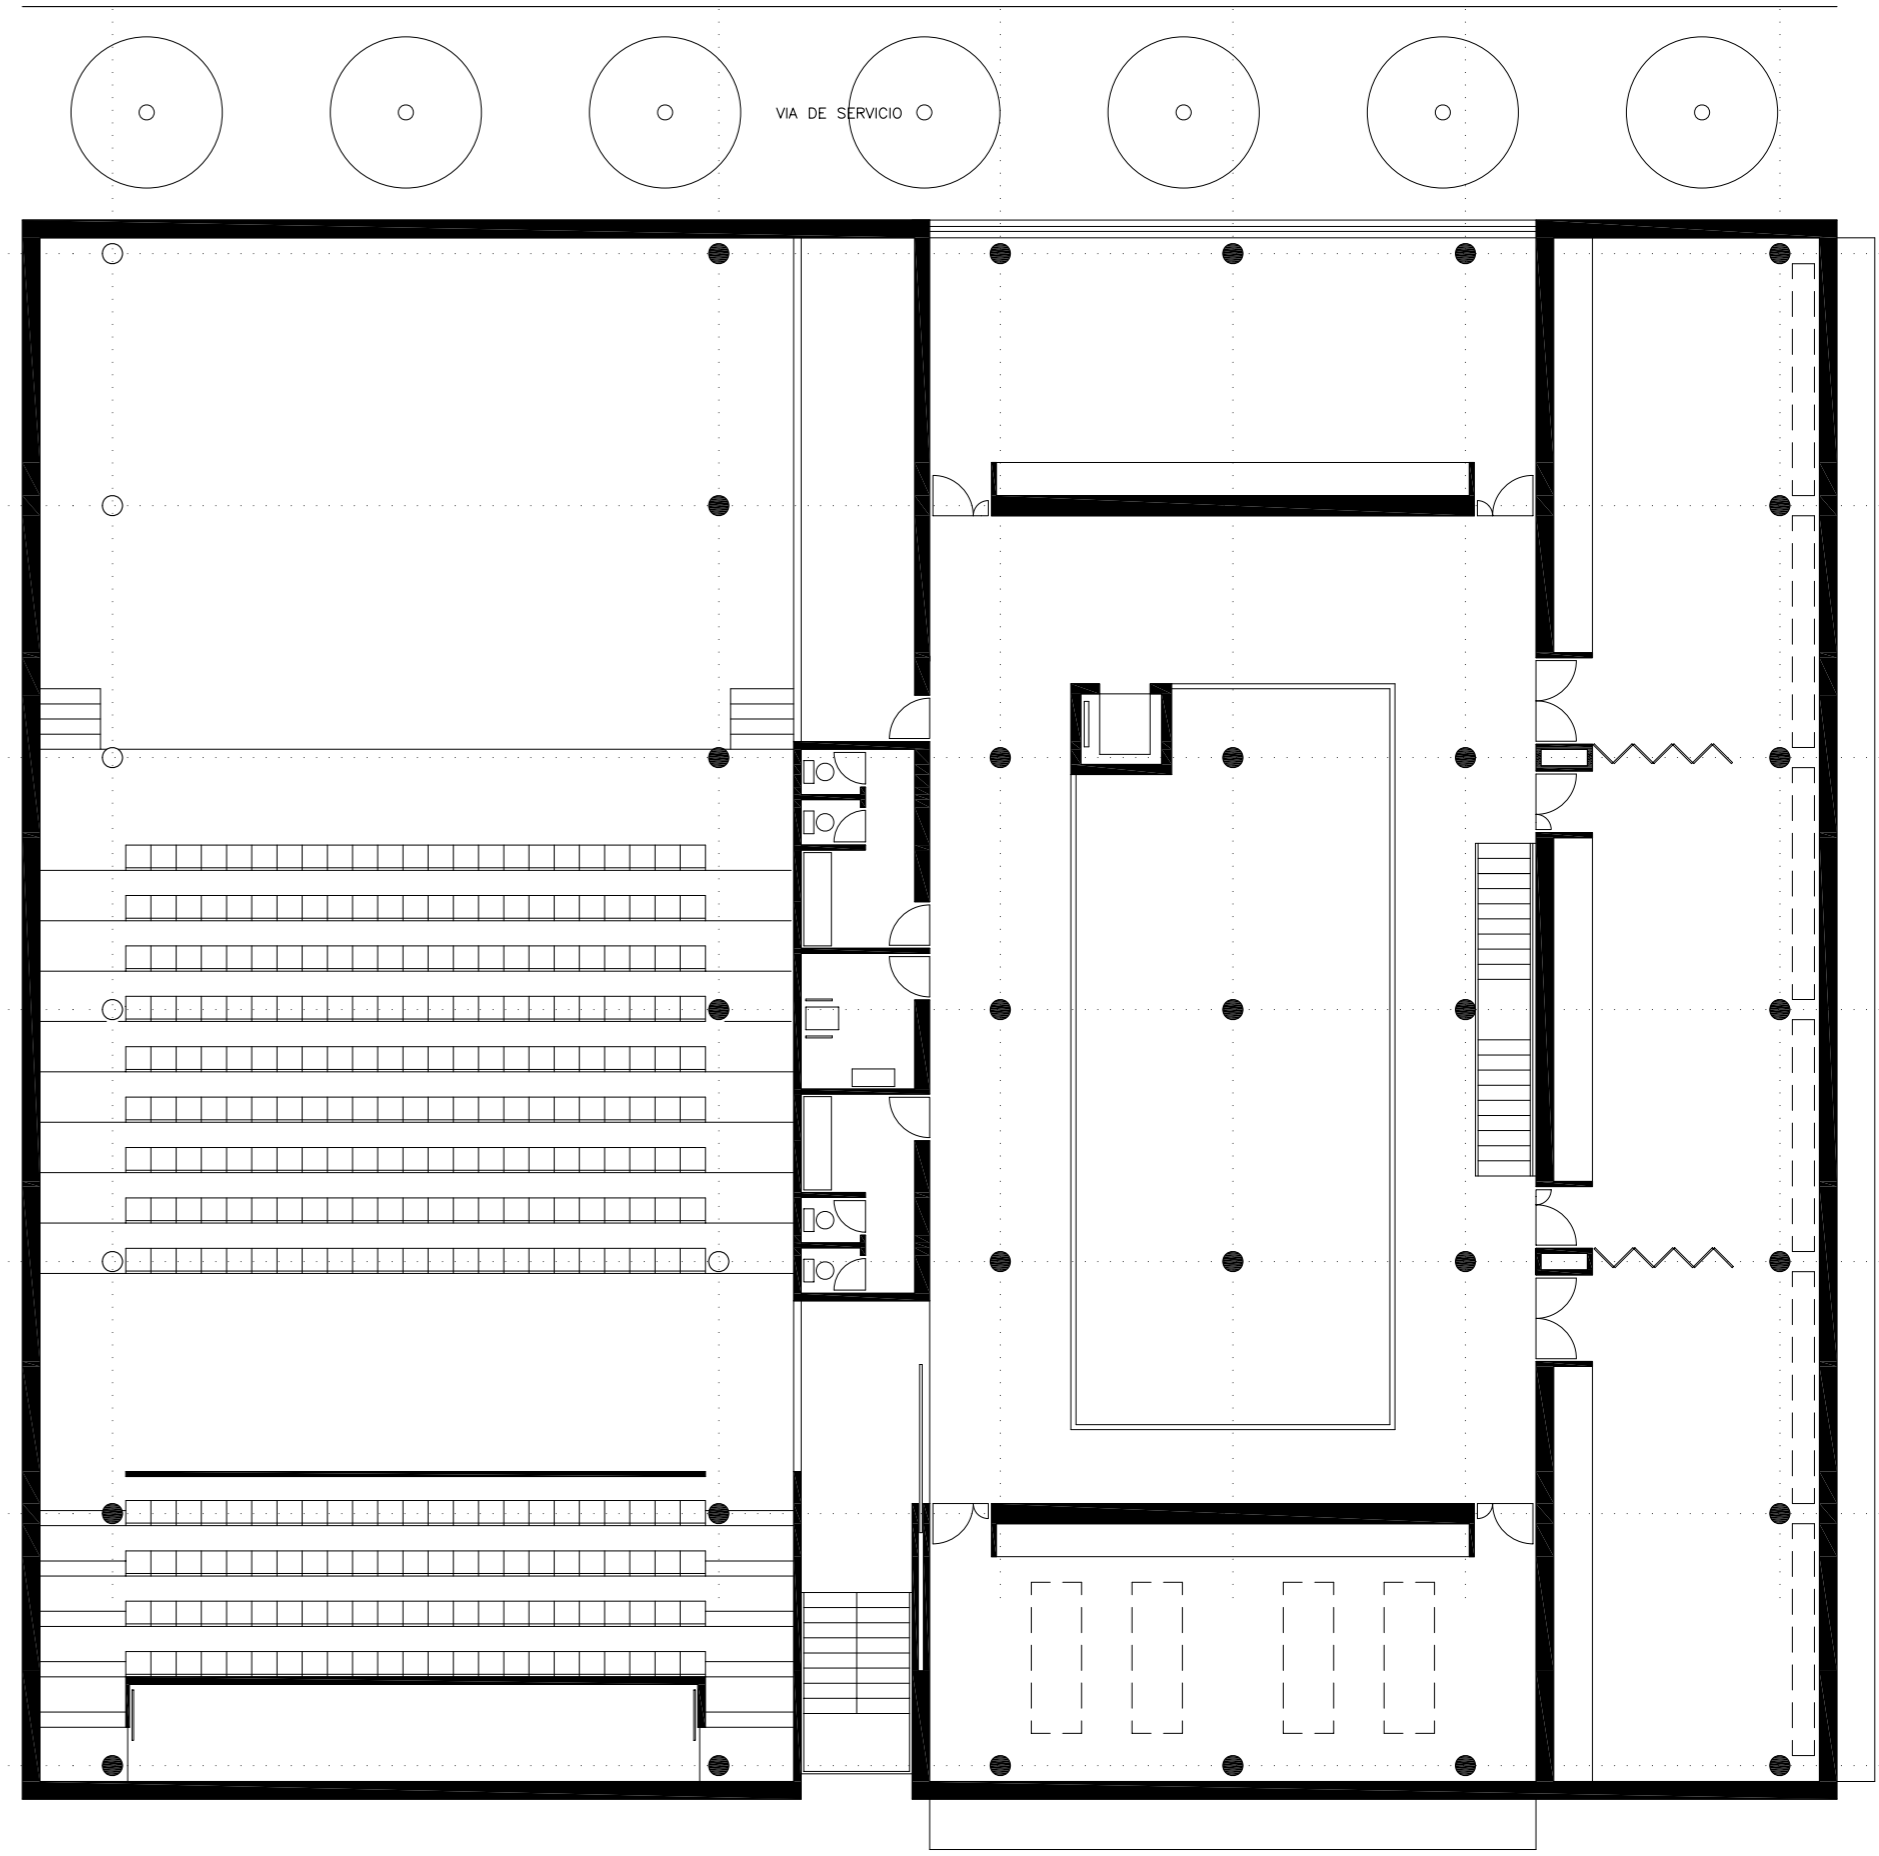


PLANTA PRIMERA

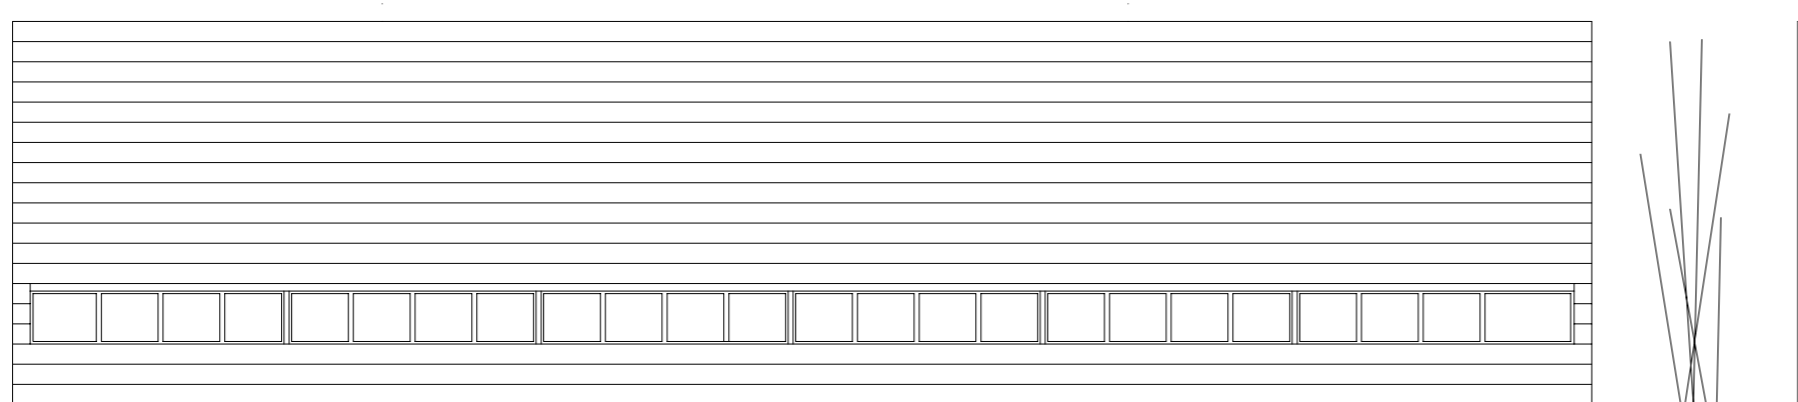


ALZADO A C/ VAZQUEZ DIAZ

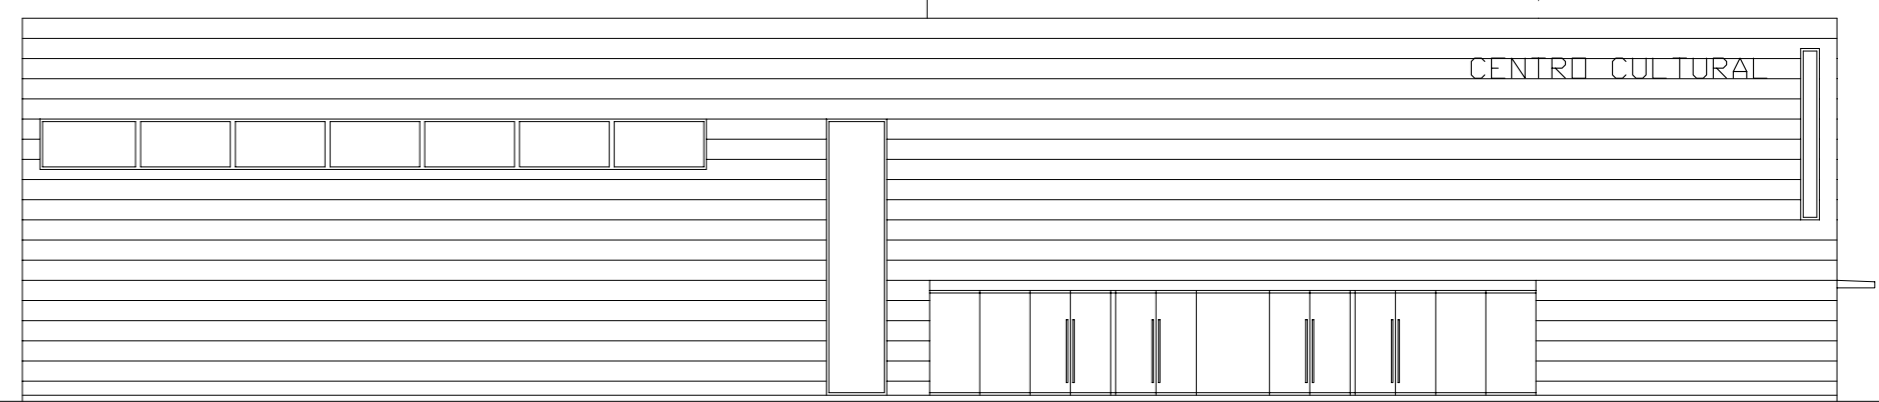


ALZADO A C/ REYES CATOLICOS

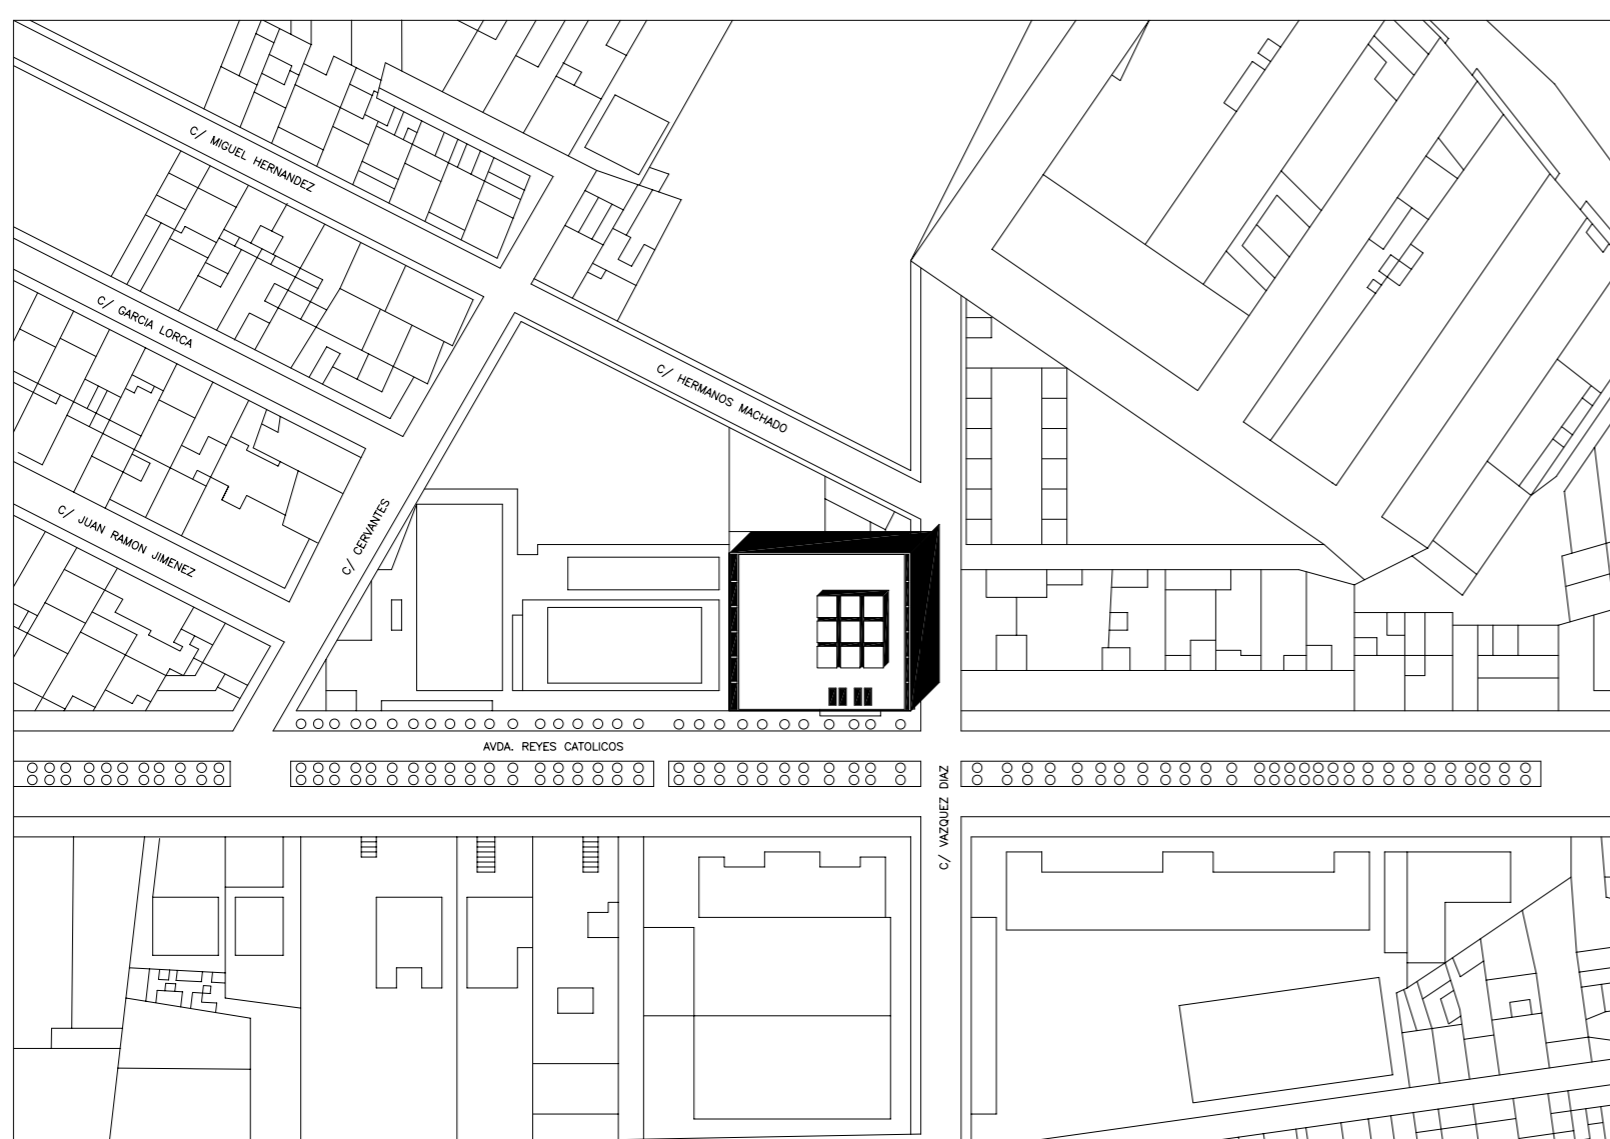


SITUACION

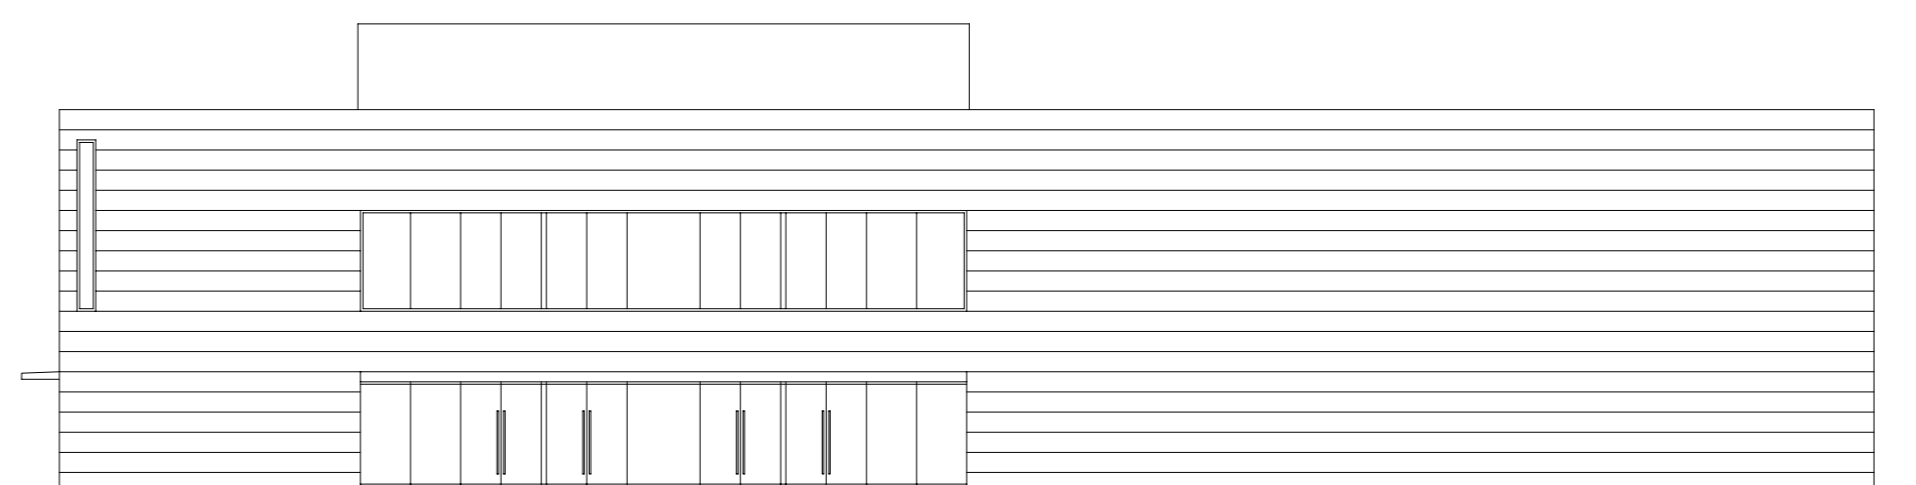

ALZADO A VIA DE SERVICIO

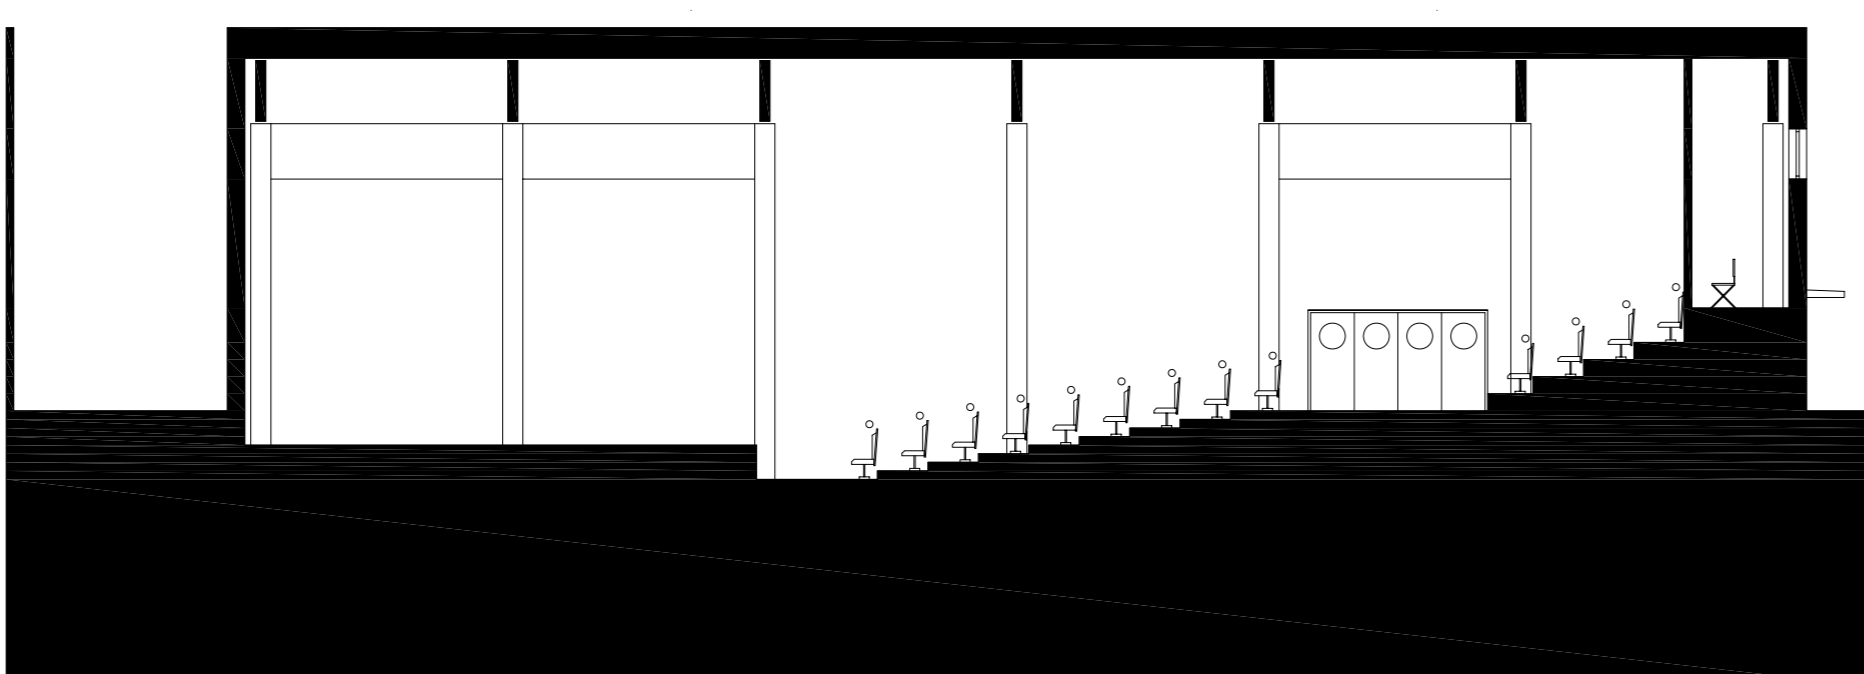

SECCION POR AUDITORIO

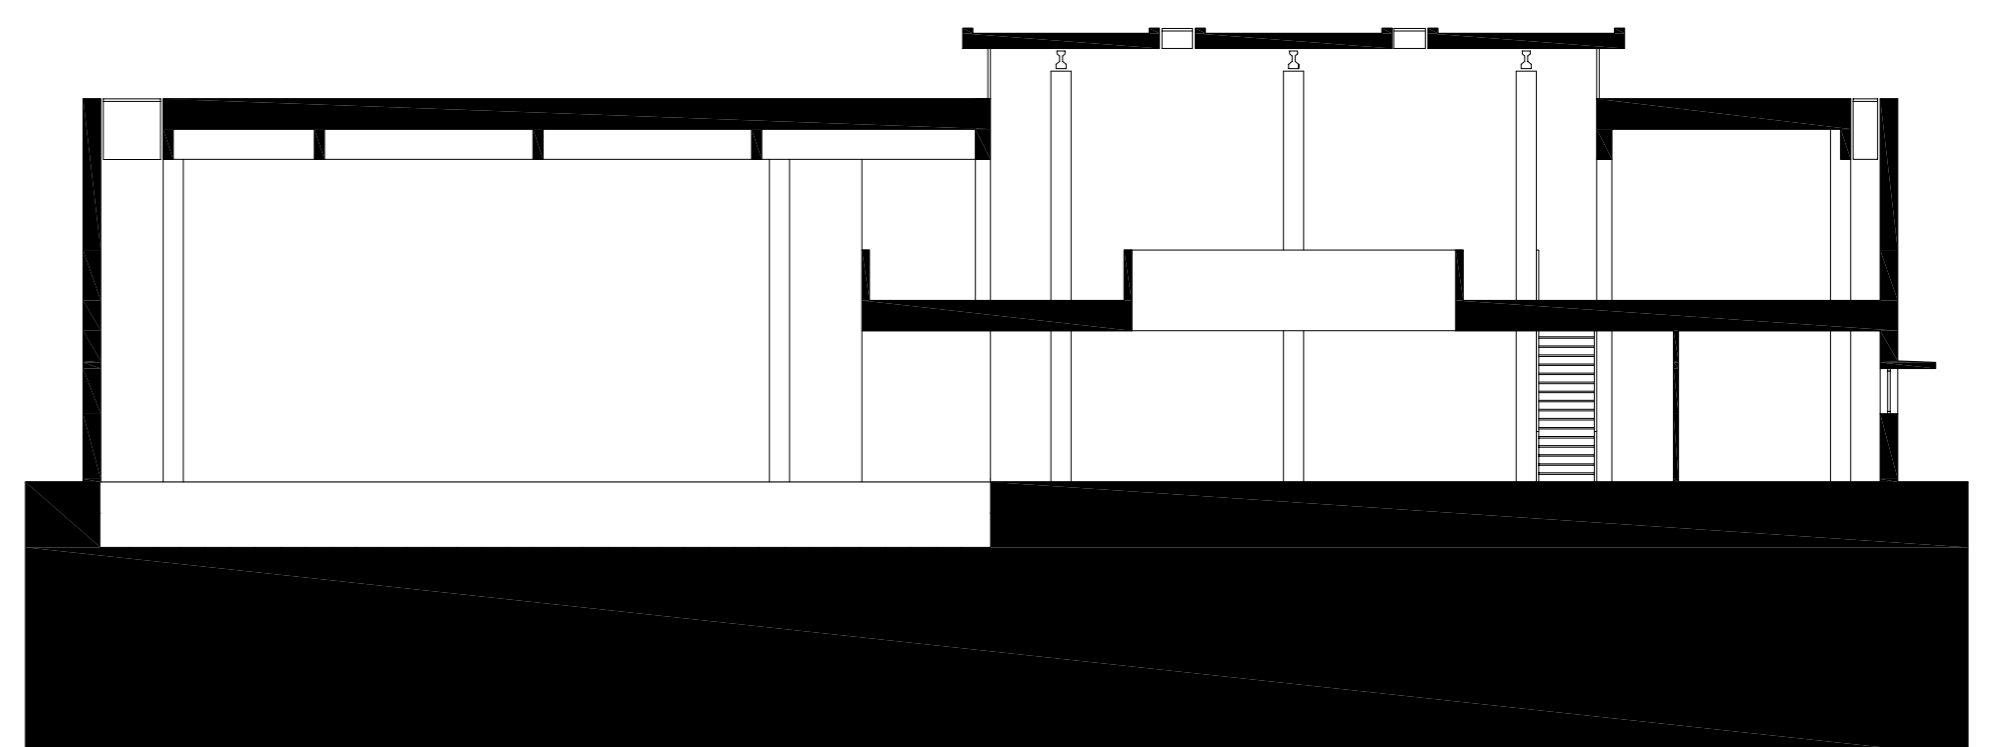

SECCION POR PATIO CENTRAL