


PLANTA EXISTENTE Y ZONA ACTUACION




ALZADO EXISTENTE Y ZONA ACTUACION FACHADA

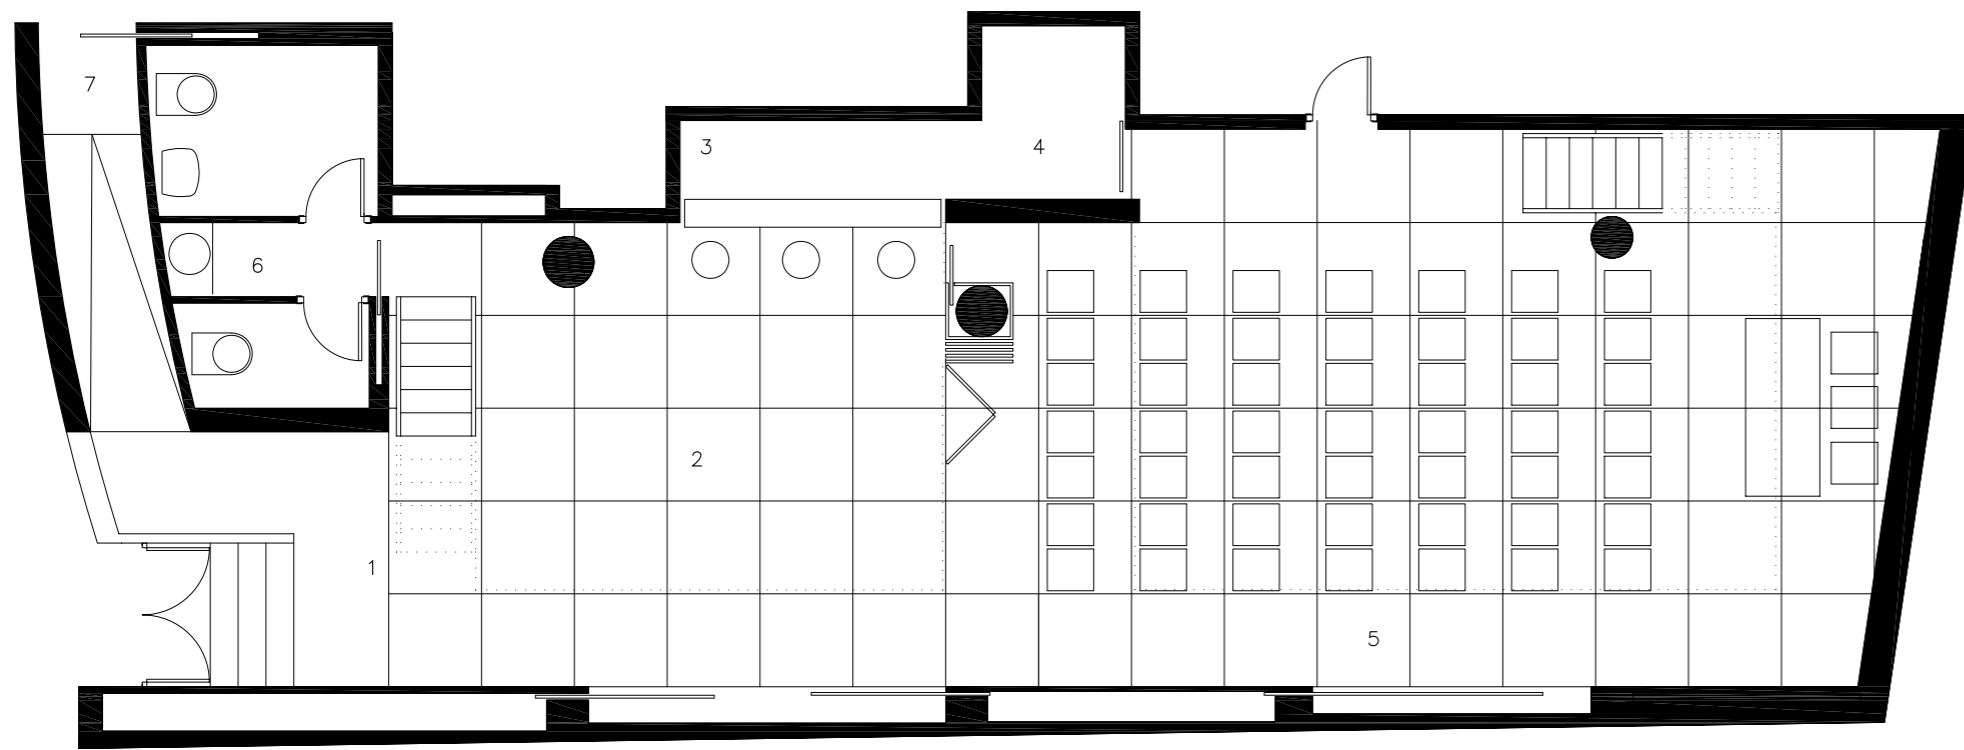


PLANTA BAJA

1 ACCESO 2 EXPOSICIONES 3 MUEBLE BAR 4 ALMACEN SILLAS 5 SALON ACTOS 6 ASEOS 7 ACCESO MINUSVALIDOS Y COMUNIDAD PROPIETARIOS

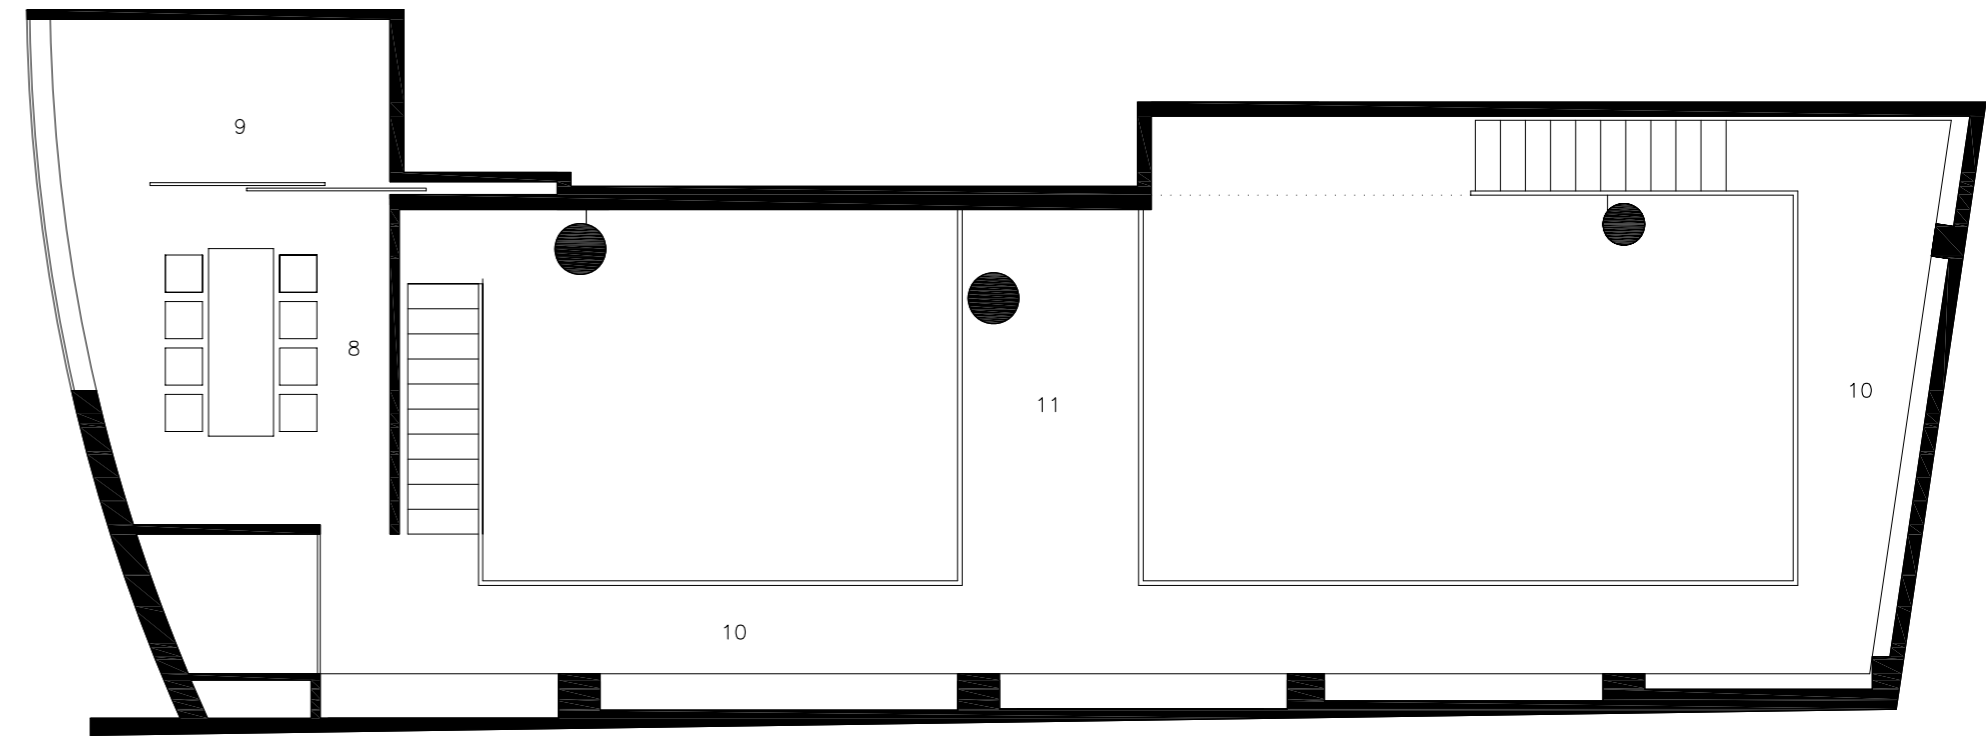


ENTREPLANTA



8 SALA REUNION 9 PUESTO TRABAJO 10 RECORRIDO EXPOSICIONES 11 CONTROL AUDIOVISUALES

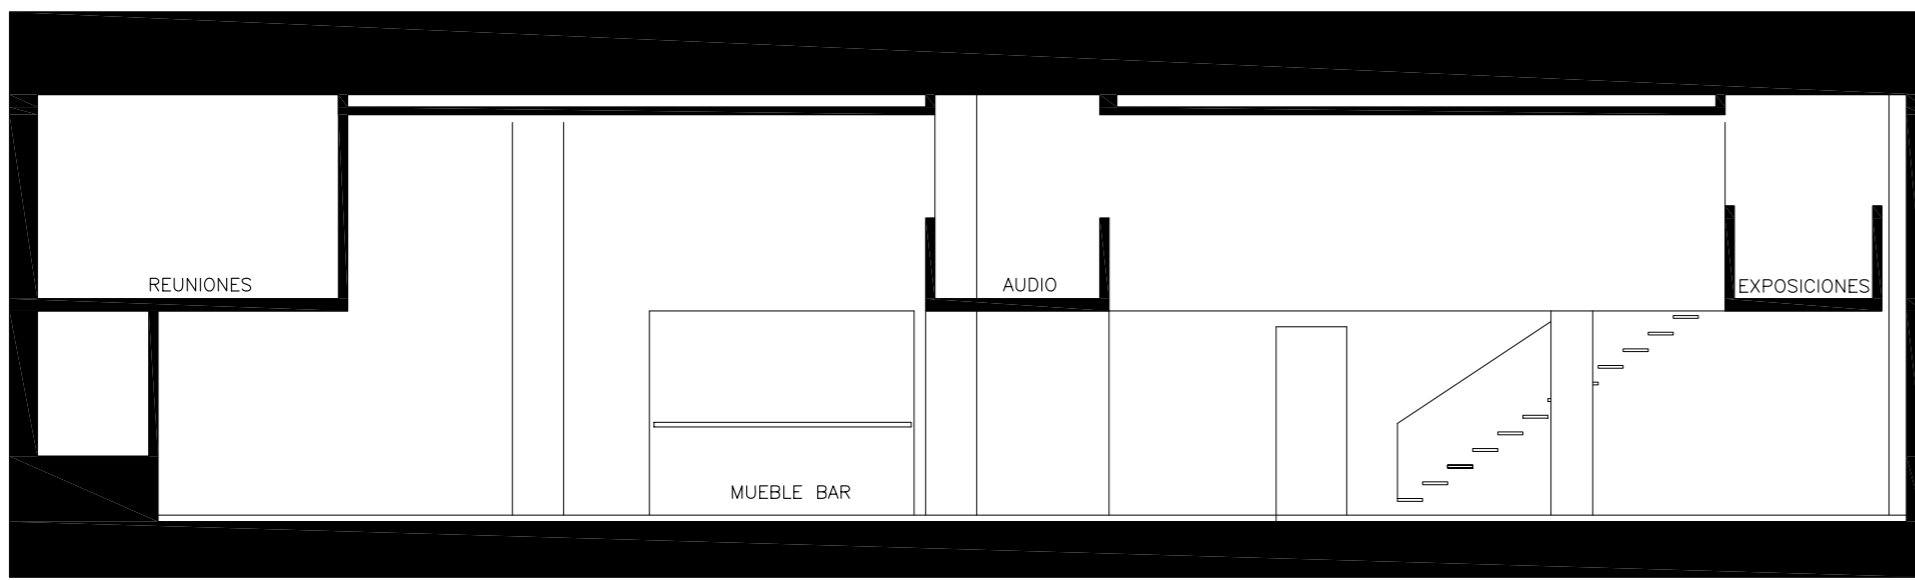

SECCION B-B

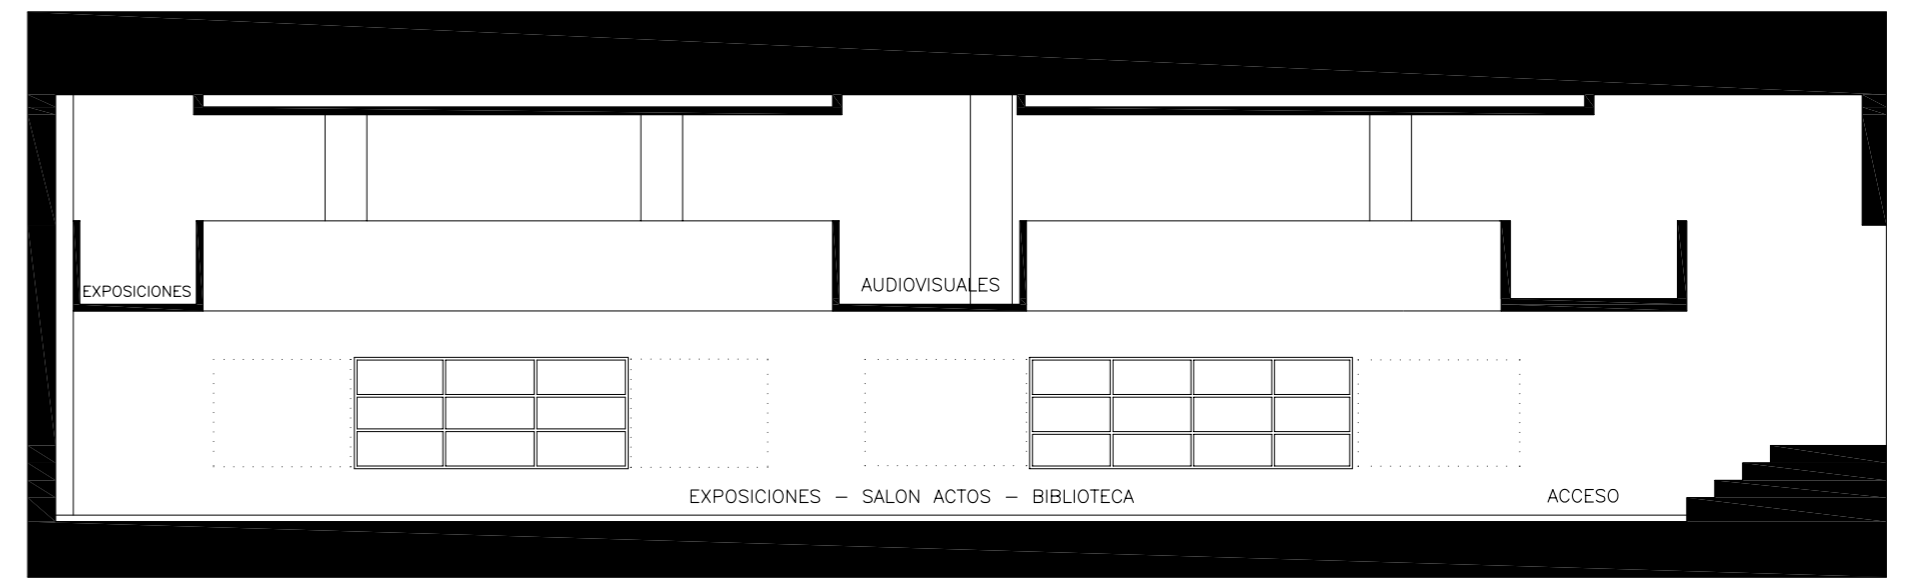

SECCION A-A

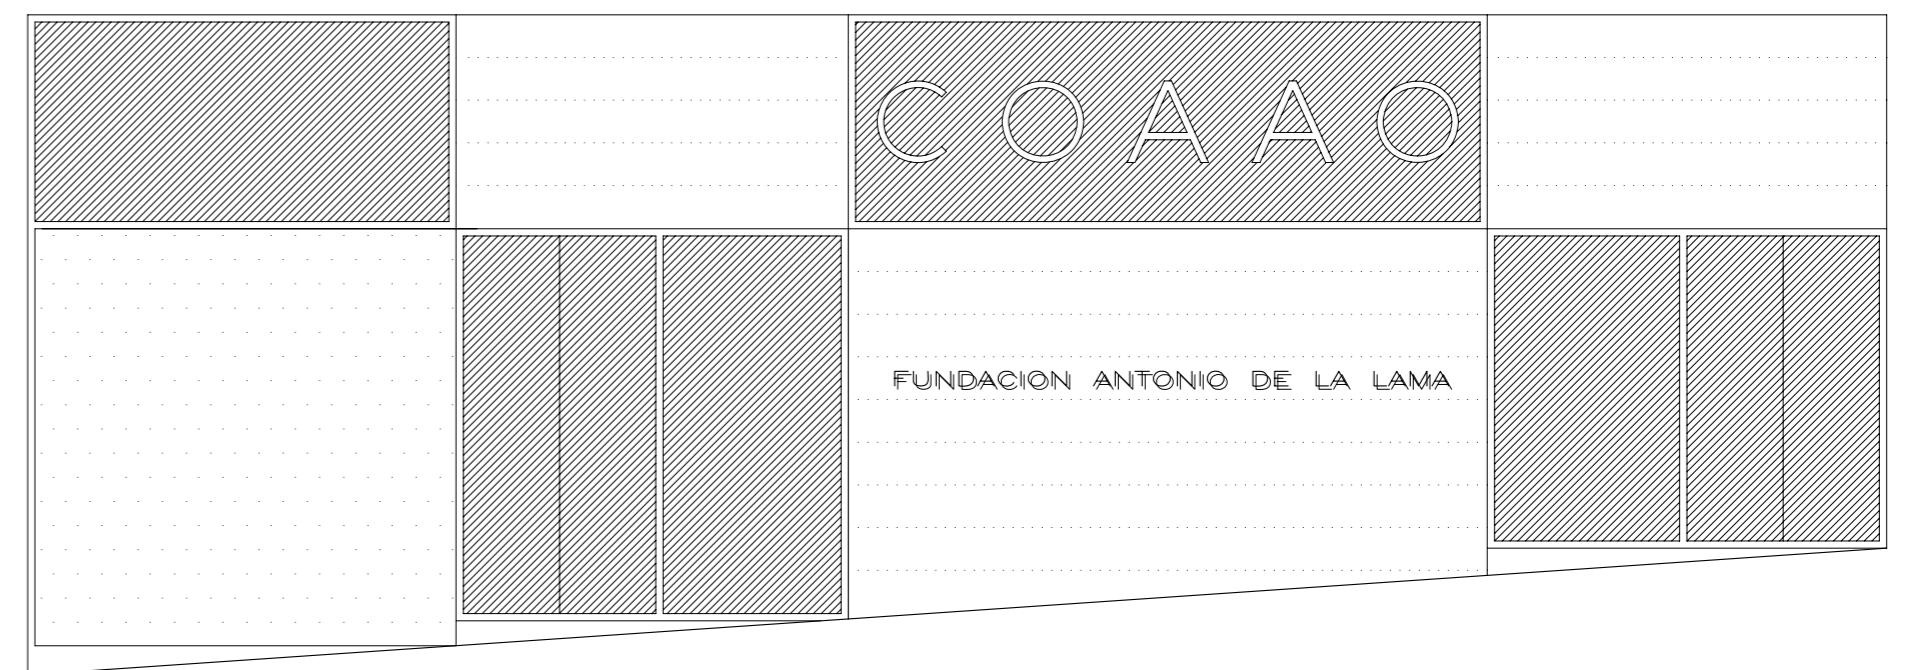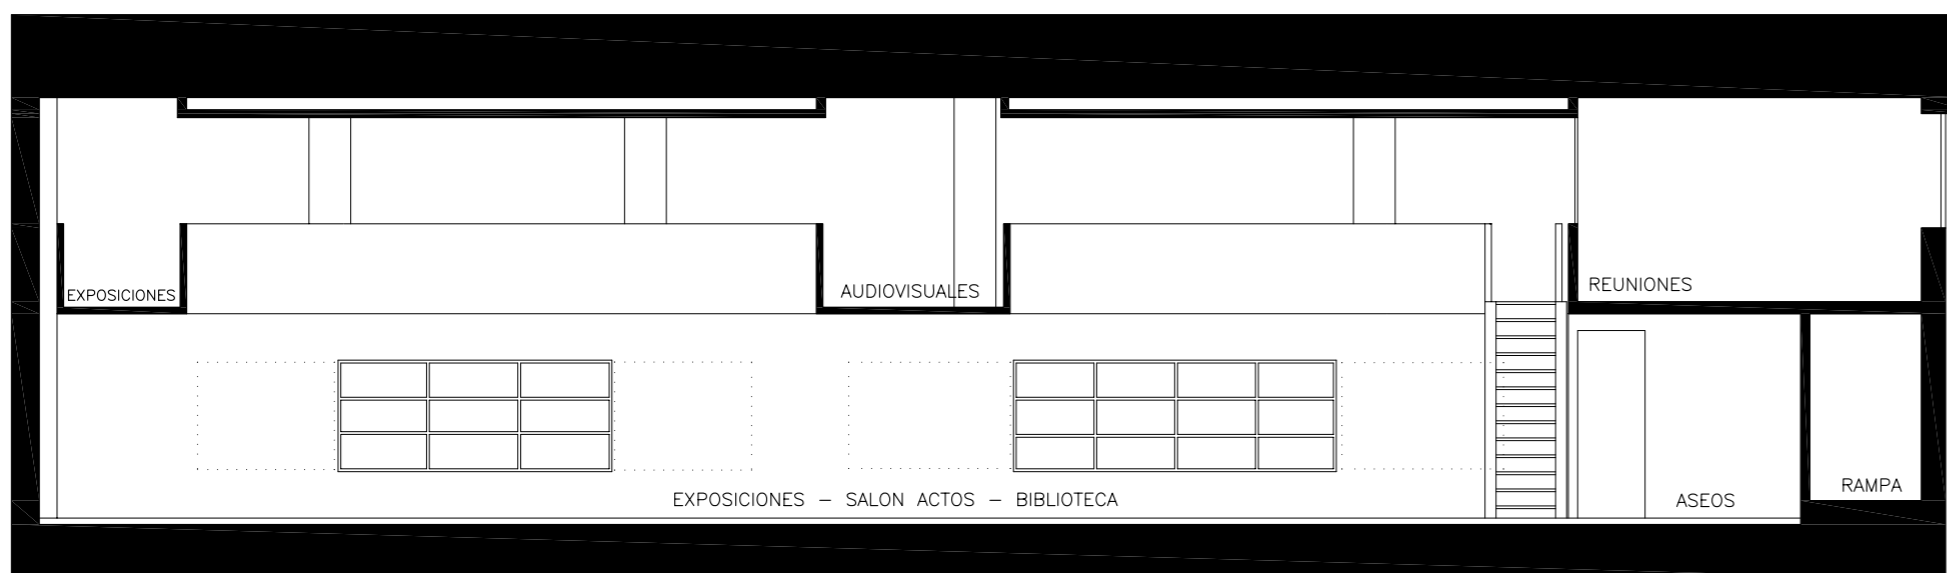

SECCION C-C