





ALZADO

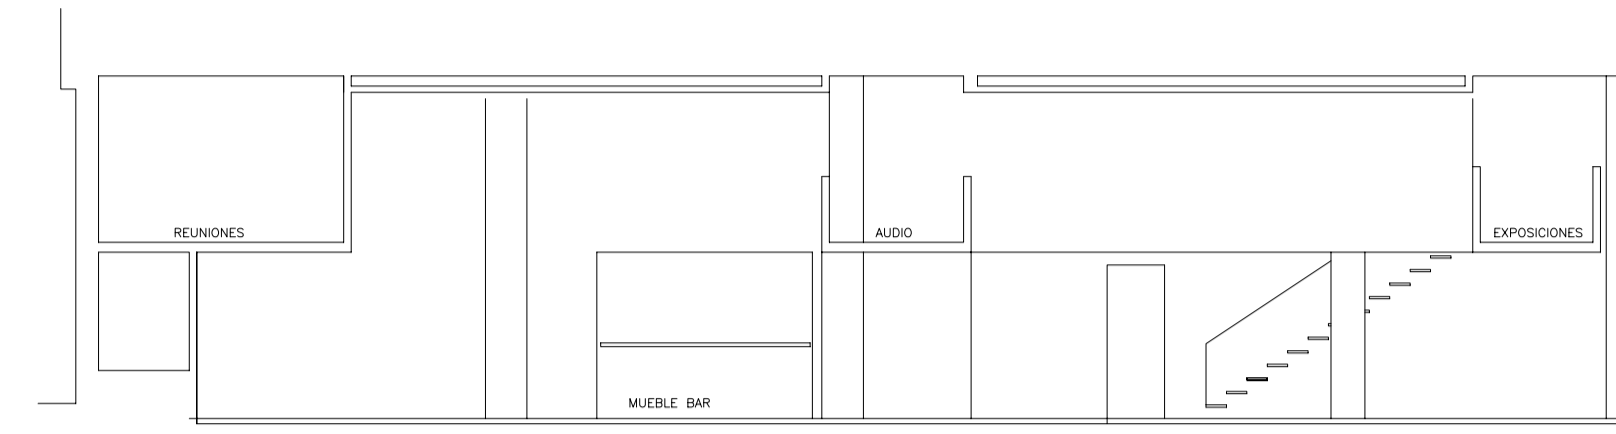


SECCION B-B

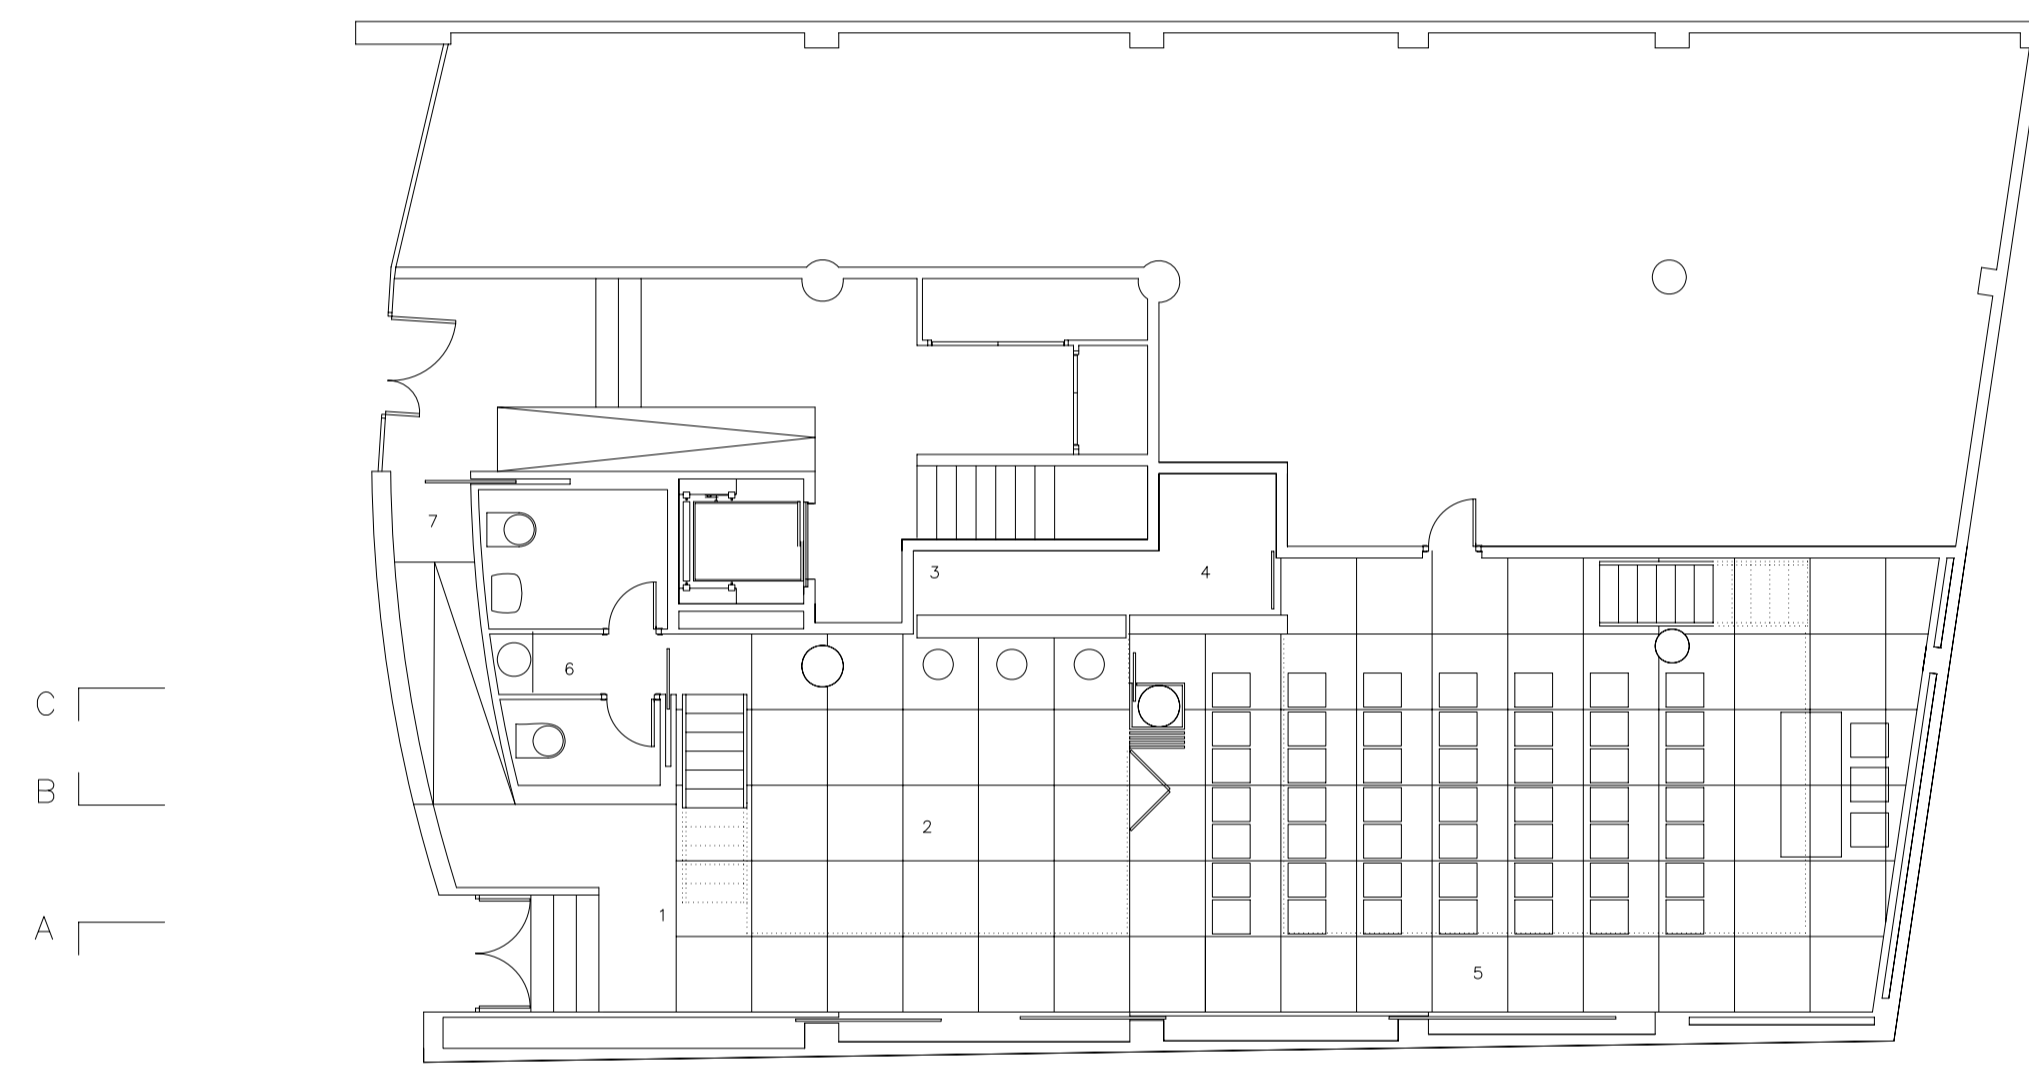


1 ACCESO 2 EXPOSICIONES 3 MUEBLE BAR 4 ALMACEN SILLAS 5 SALON ACTOS 6 ASESOS 7 ACCESO MINUSVALIDOS Y COMUNIDAD PROPIETARIOS

PLANTA BAJA

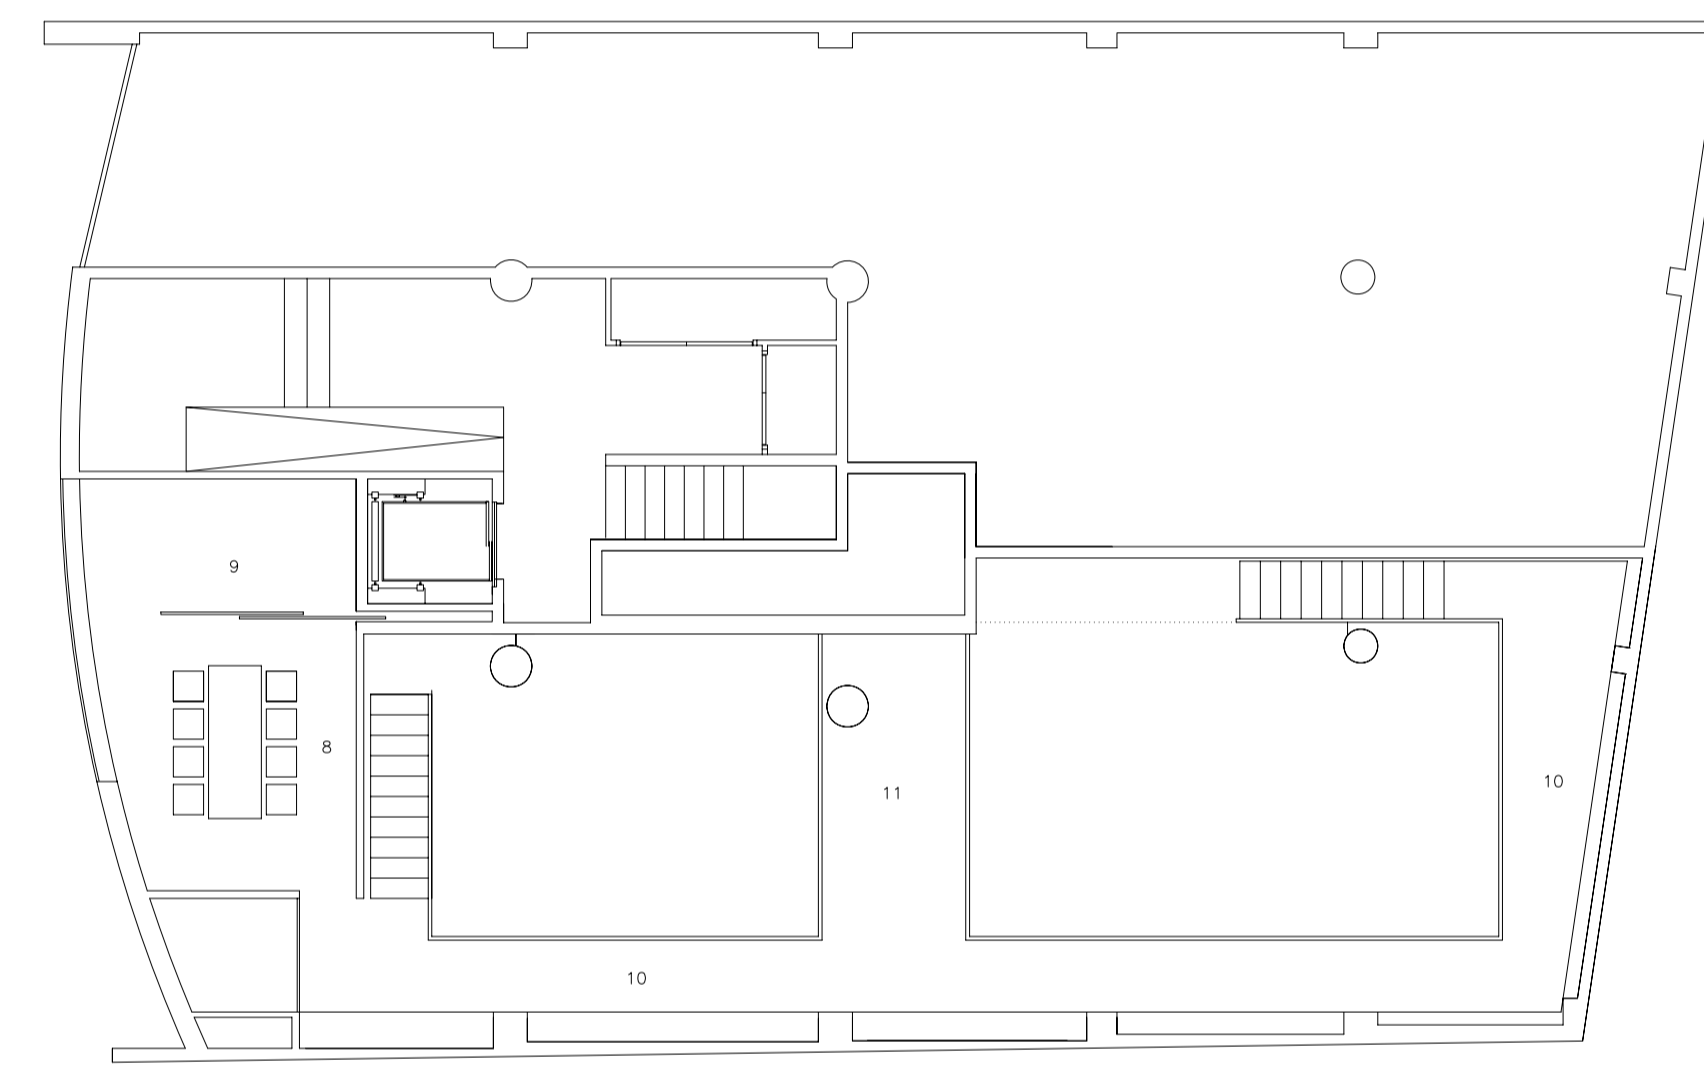


8 SALA REUNION 9 PUESTO TRABAJO 10 RECORRIDO EXPOSICIONES 11 CONTROL AUDIOVISUALES

ENTREPLANTA

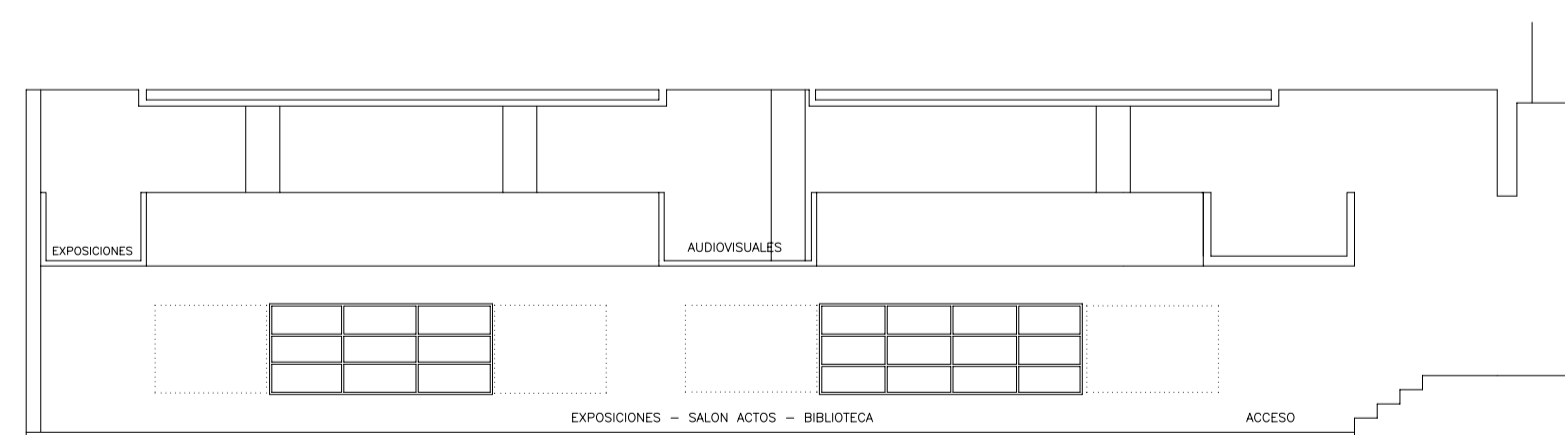

SECCION A-A

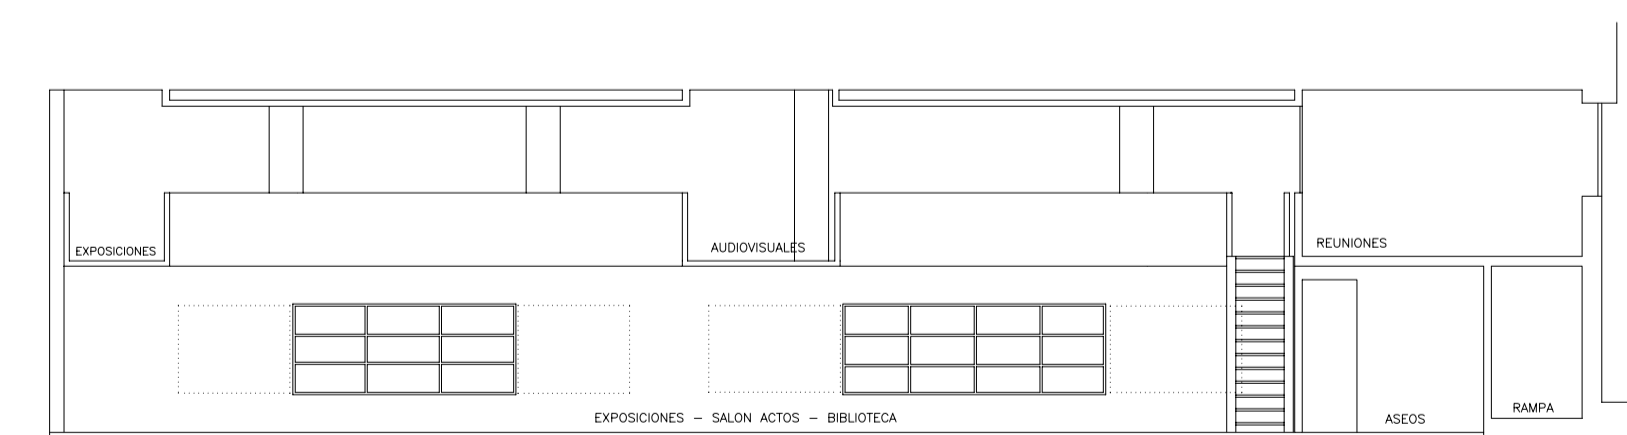

SECCION C-C

ABRIL 2000 HUELVA



LEMA: JOKER

CONCURSO DE IDEAS PARA LA ADAPTACION DE LOCAL EN CALLE ISAAC PERAL N° 4 COMO SEDE DE LA FUNDACION ANTONIO DE LA LAMA