

xiv premio de arquitectura coah_2007



Fachada a C/ Tendaleras

EDIFICIO DE VIVIENDAS Y OFICINAS

TENDALERAS, 20. HUELVA


ARQUITECTOS

MIGUEL A. ESTEVE CAMPILLO, MIGUEL A. ESTEVE PORTOLES




Fachada a Patio Manzana


- 5 Acceso peatonal y rodado
- 6 Vista interior de la rampa de acceso al portal.
- 7 Interiores de las viviendas
- 8 Vista interior al interior del Patio de Manzana desde las Oficinas
- 9,10 Luminosidad en las Galerias de acceso a las viviendas

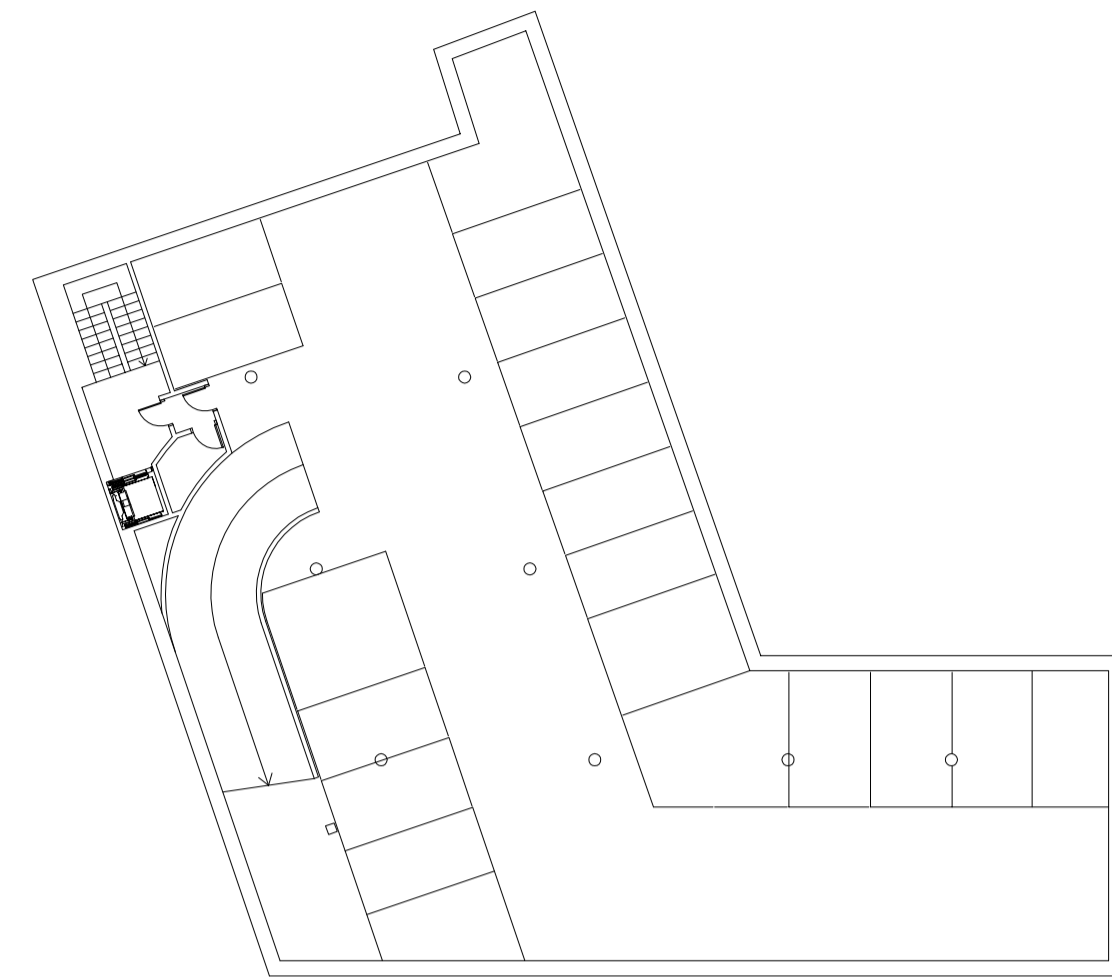


Planta Sótano (E.1/250)

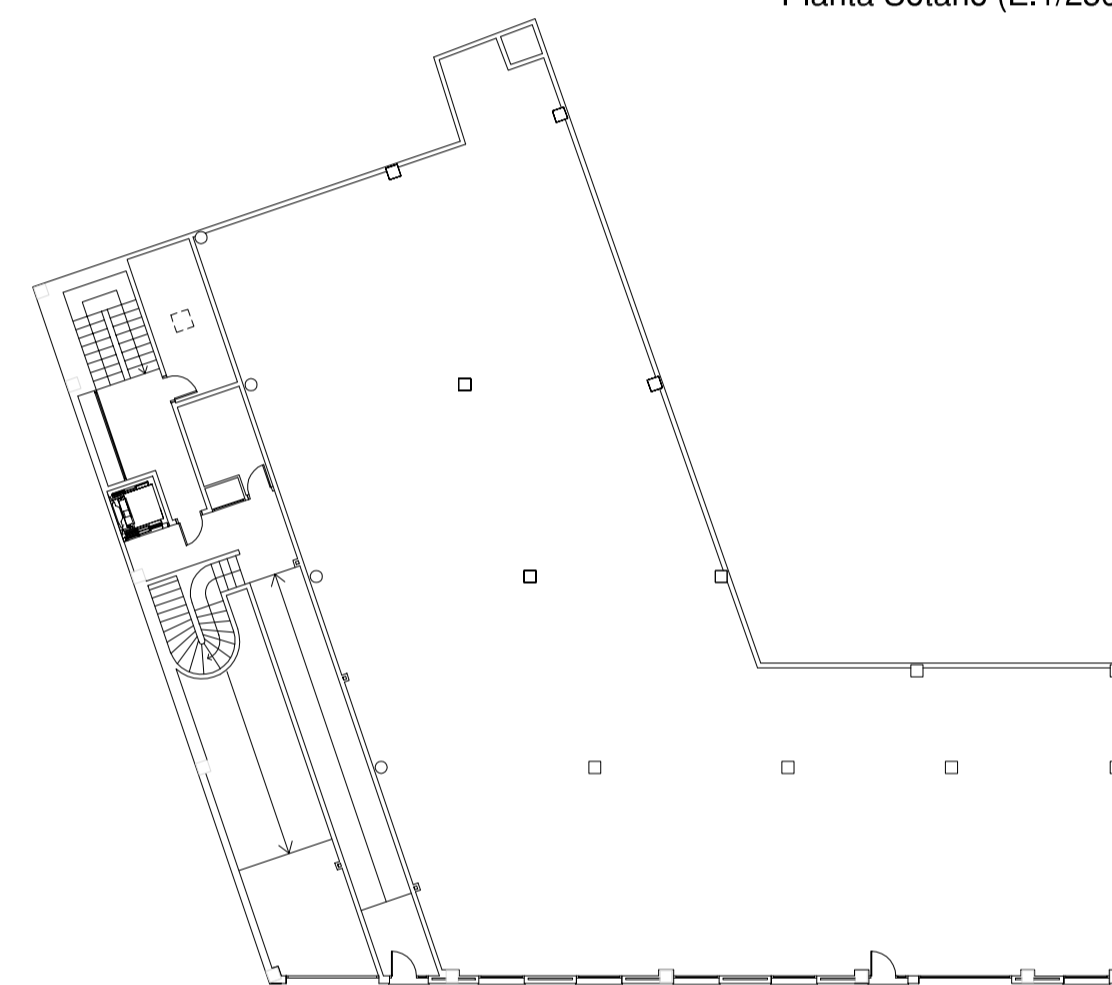


Planta Baja (E.1/250)

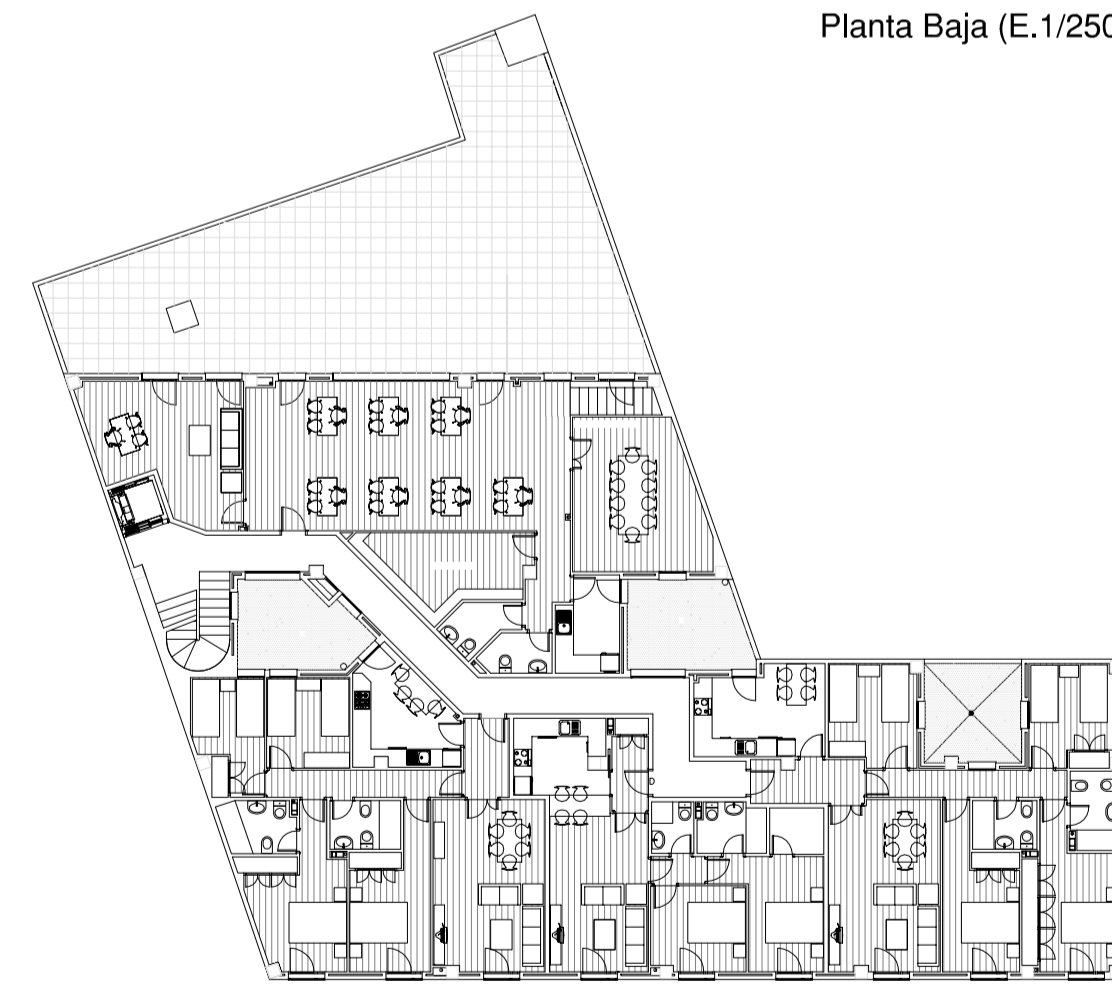

Planta Primera (E.1/250)

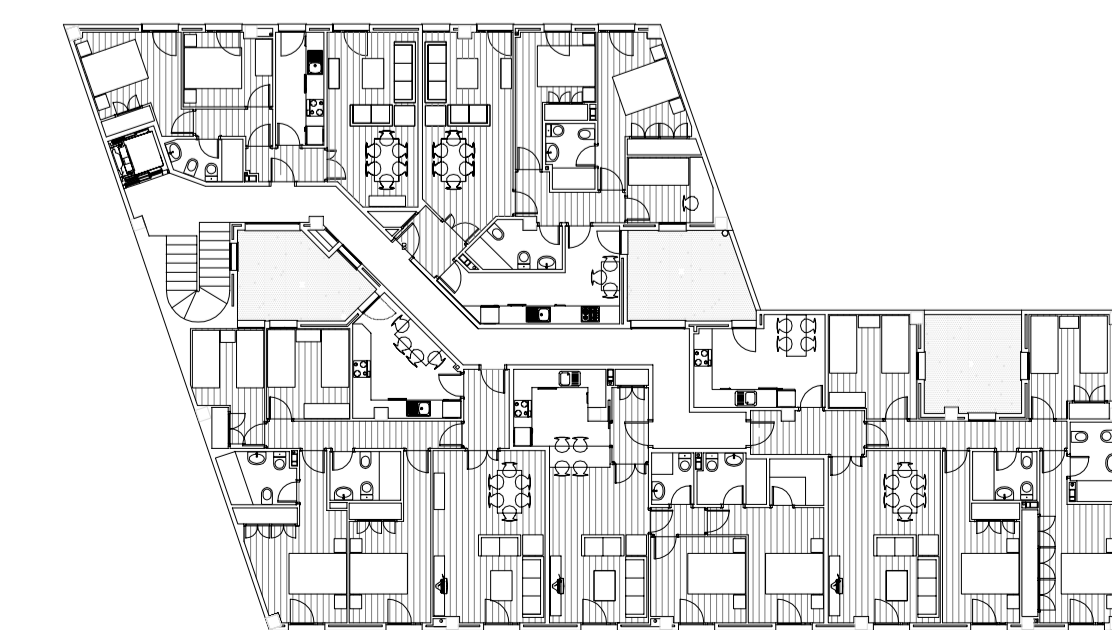

Planta Tipo (E.1/250)

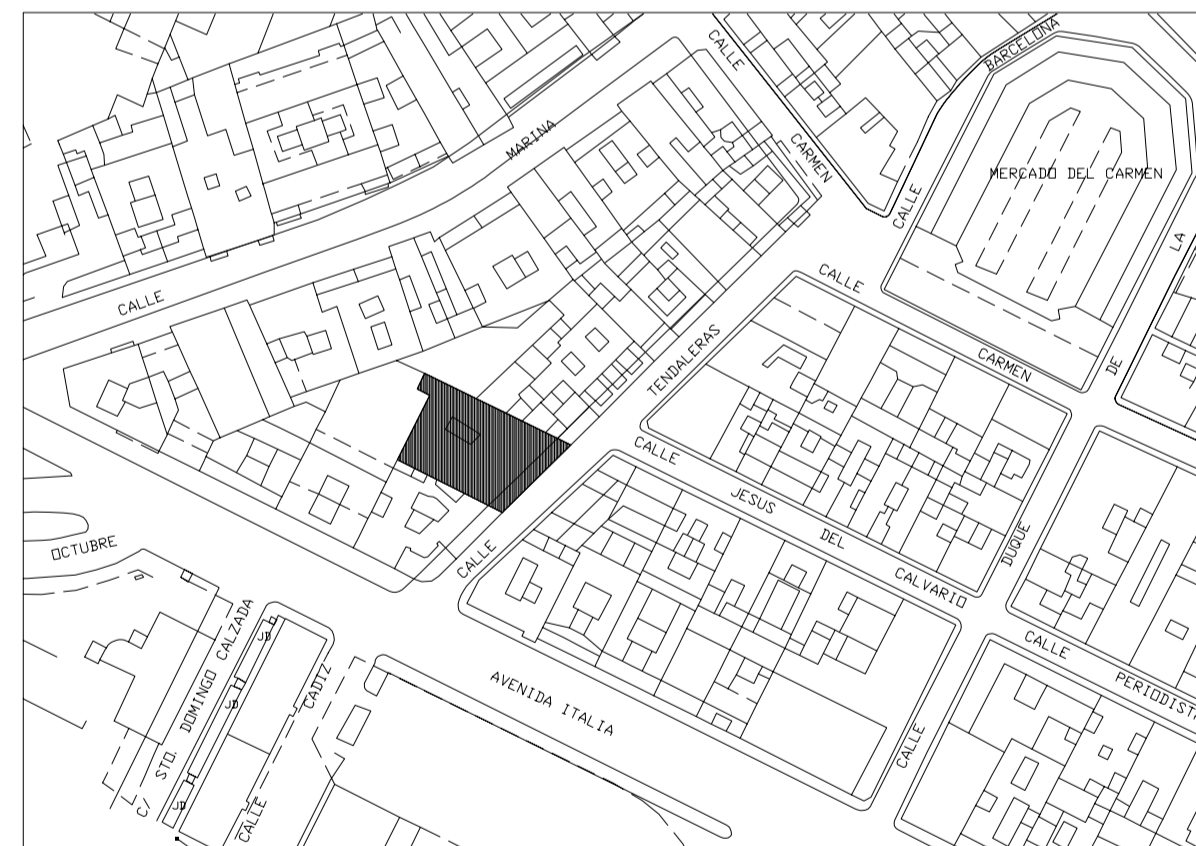

Plano de Situación




5




7



8

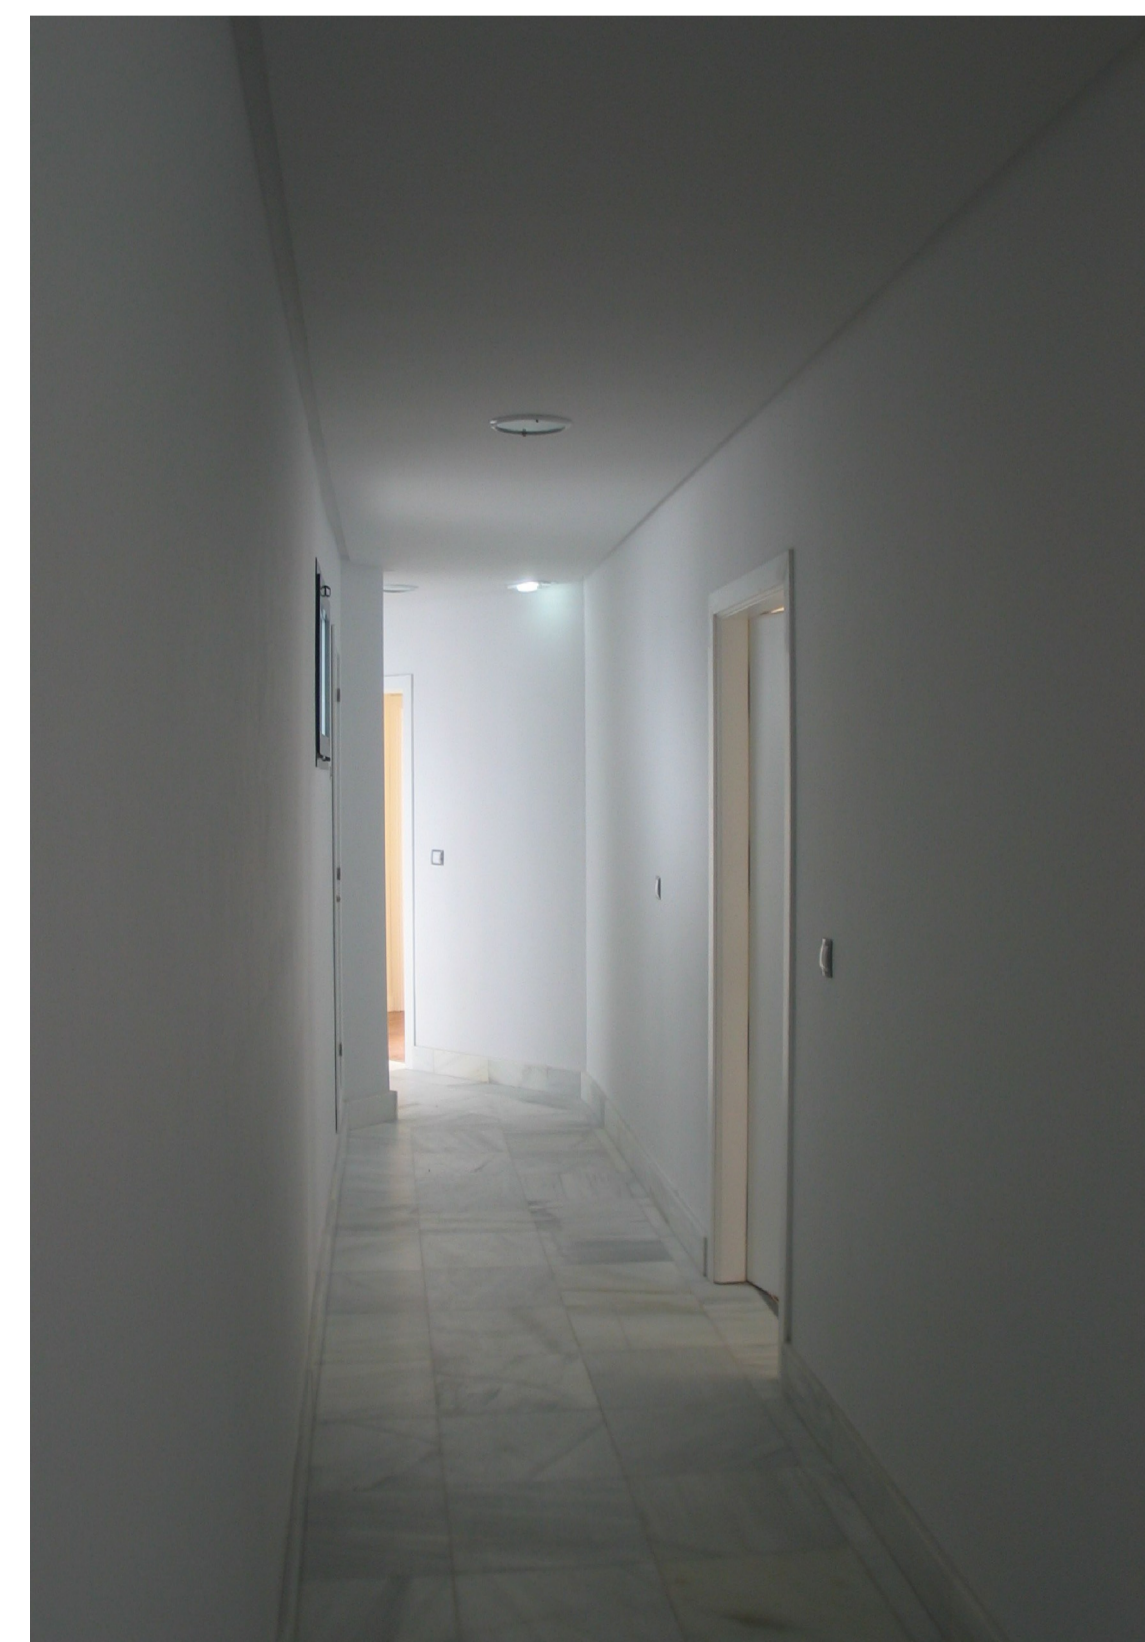

9

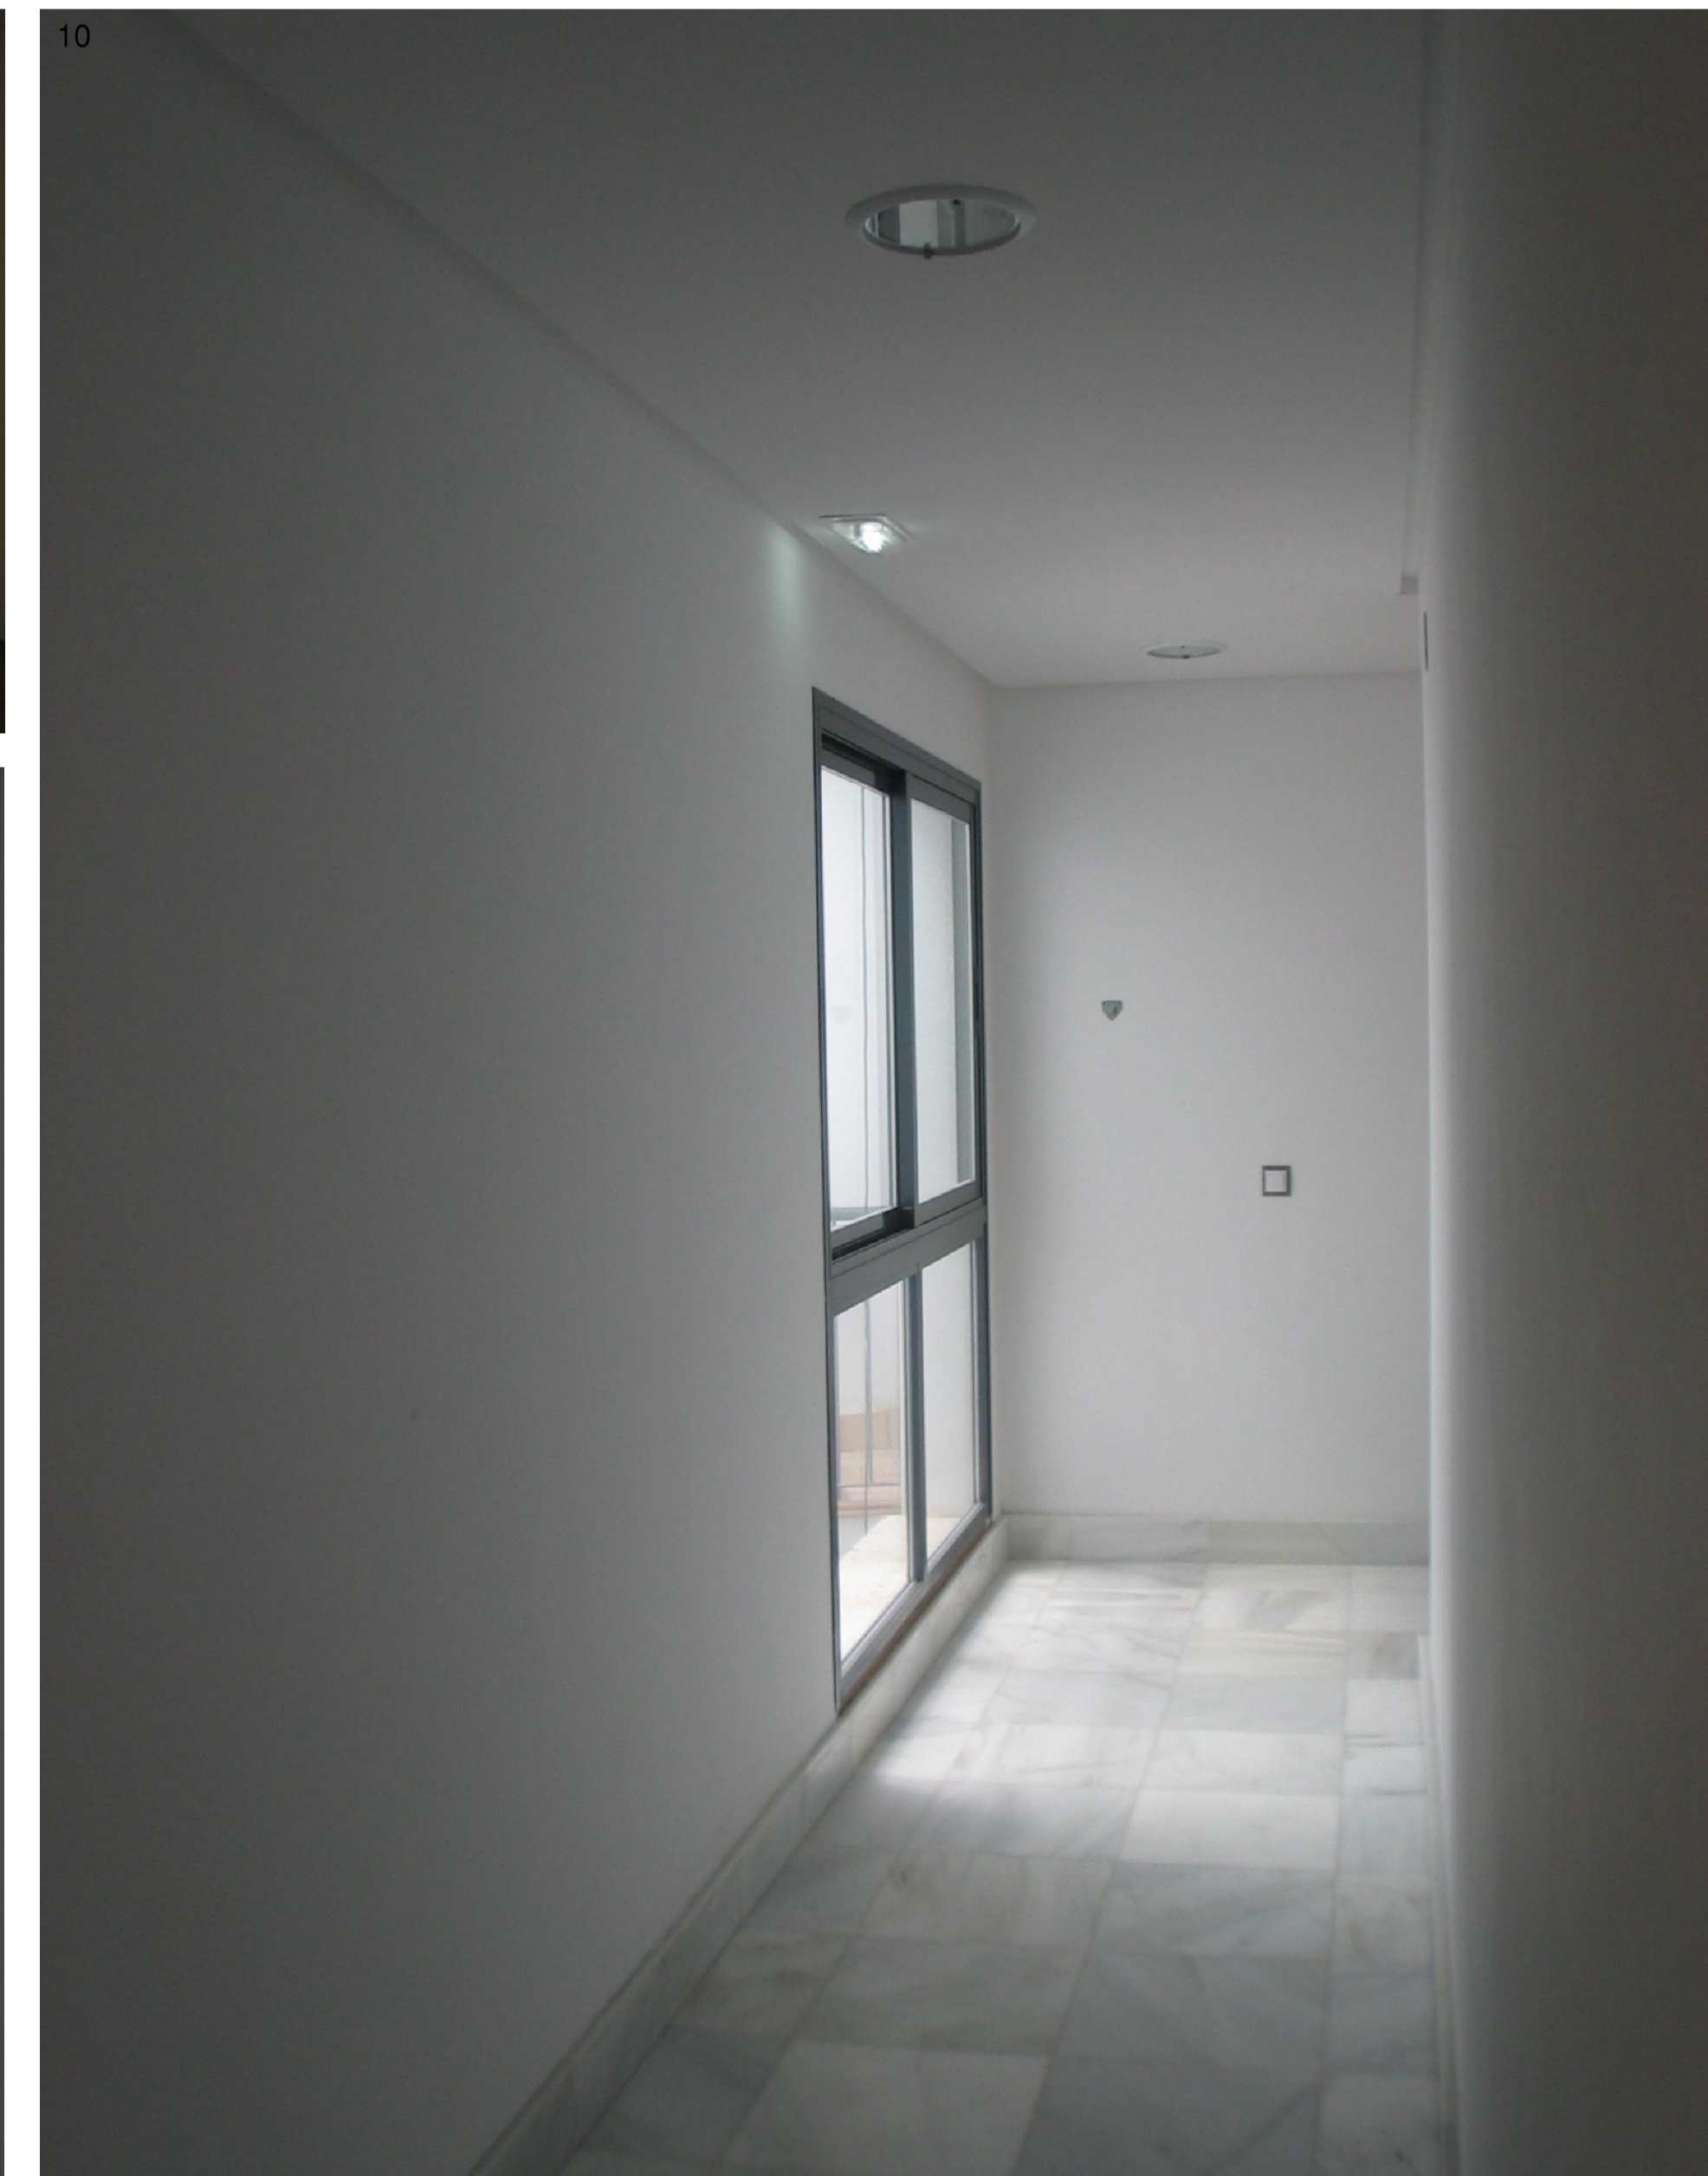

10