



PLANTA DE ORDENACION GENERAL



INSPECCION Y RENTA		m ² útiles
1	Recepción-Punto Administrativo	20,00
2	Dirección-Jefe de Servicio	22,20
3	Secretaría	16,00
4	Servicio de Inspección	33,10
5	Área de Inspección	234,30
6	Gestión de Multas	24,20
7	Servicio al usuario	24,80
8	Archivos	16,00
9	Archivos Correo	21,80
10	Ciudadanos	21,80
TOTAL		641,30
INTERVENCIÓN Y TESORERÍA		m ² útiles
11	Recepción y Servicio Administrativo	14,80
12	Intervención-Jefe de Servicio	22,20
13	Tesorero-Jefe de Servicio	16,20
14	Espacio Intervención	16,20
15	Tarjetas Tesorería	16,20
16	Reservación	16,20
17	Caja Fuerte	16,20
18	Archivos Correo	21,80
19	Ciudadanos	21,80
TOTAL		242,48
ATENCIÓN AL CIUDADANO		m ² útiles
20	Área de Espera	20,00
21	Servicio Atención y Atención Ciudadano	87,20
22	Recepción	21,80
23	Coordinación SAC	16,20
TOTAL		165,48

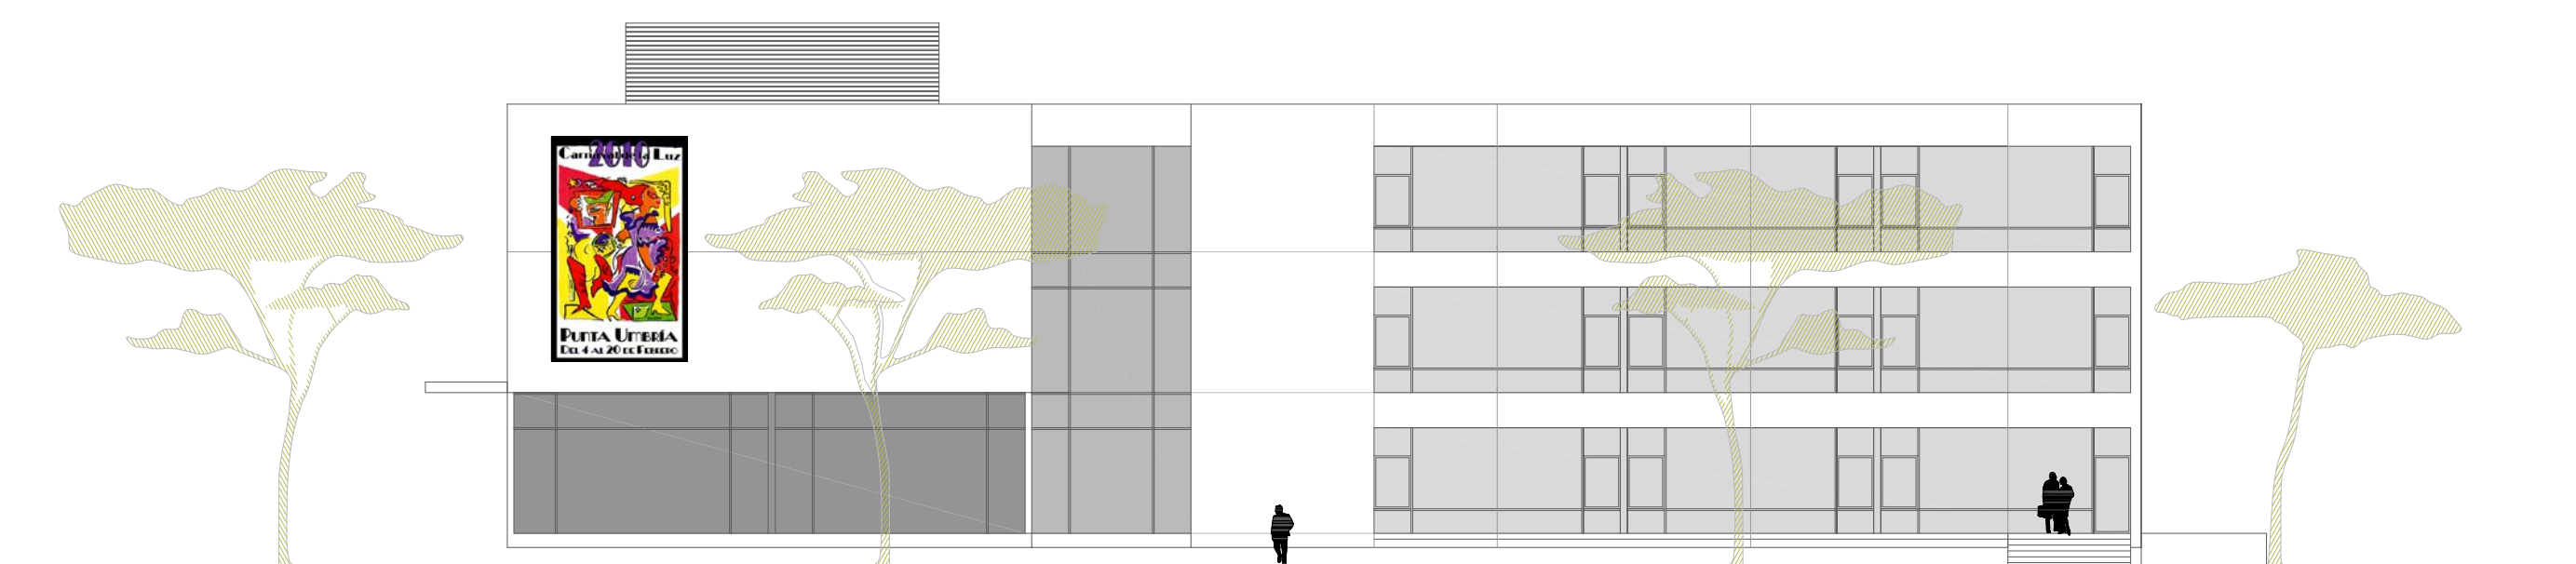

ALZADO A LA C/ DOCTOR PRIETO TOUBES

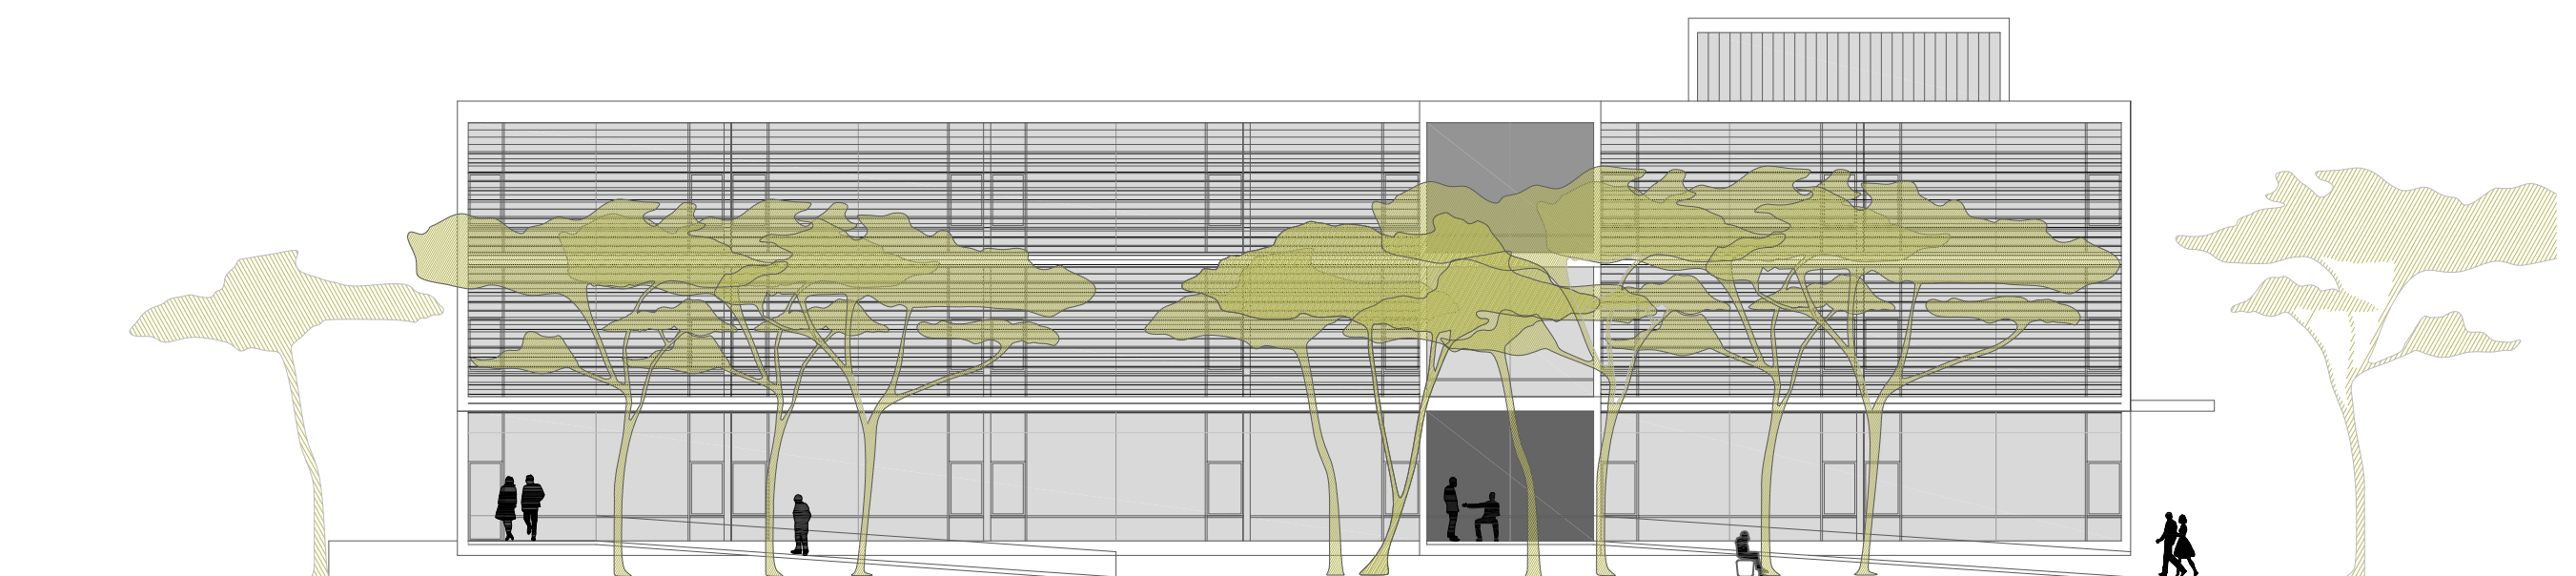

ALZADO A PINAR Y APARCAMIENTO EXISTENTE