



SECCION TRANSVERSAL

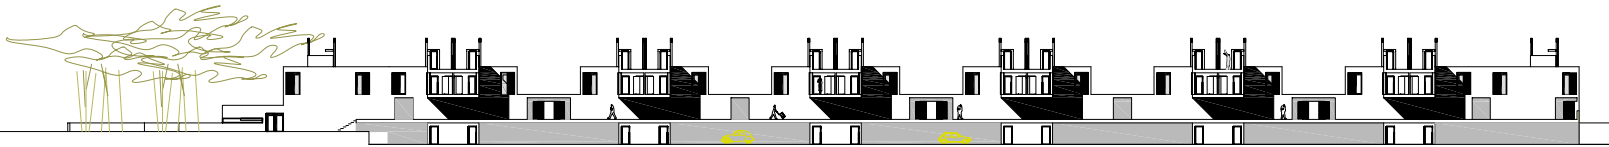

SECCION POR CALLE INTERIOR

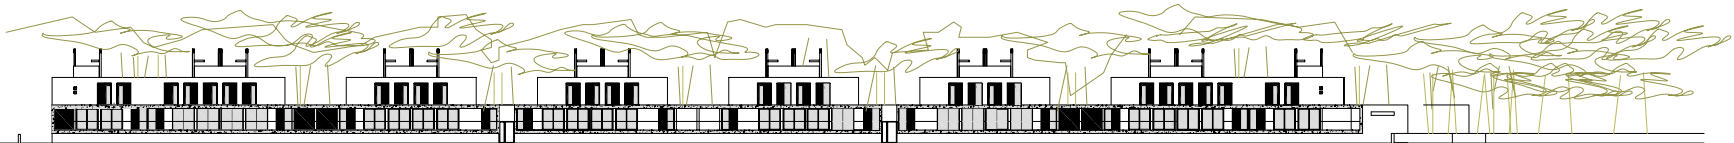

ALZADO A CALLE DE NUEVA FORMACION

VIVIENDAS UNIFAMILIARES EN PARCELAS RA-2, RA-3, RA-4 PLAN PARCIAL SECTORES 3 Y 4. PUNTA UMBRIA
 ANTONIO TOSCANO E HIJOS S.L.